

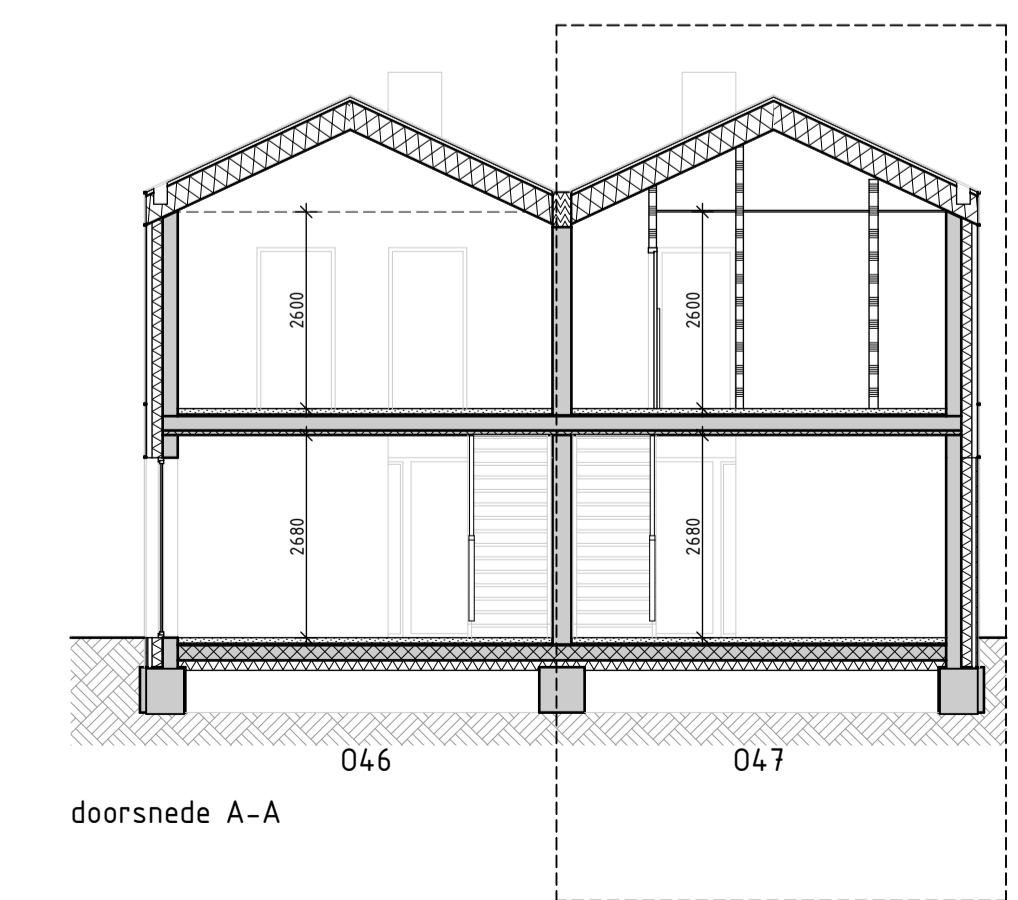
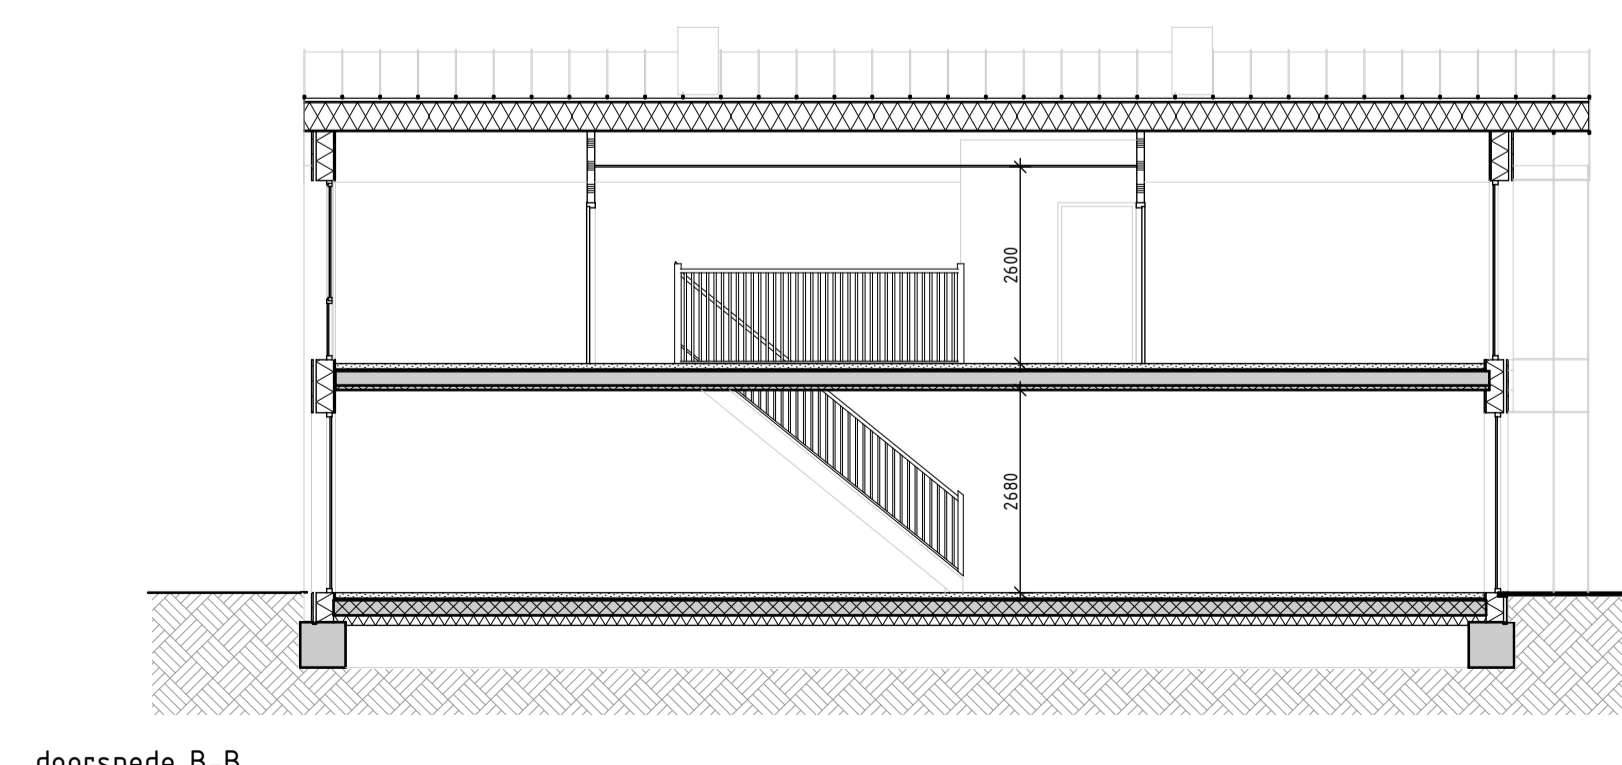
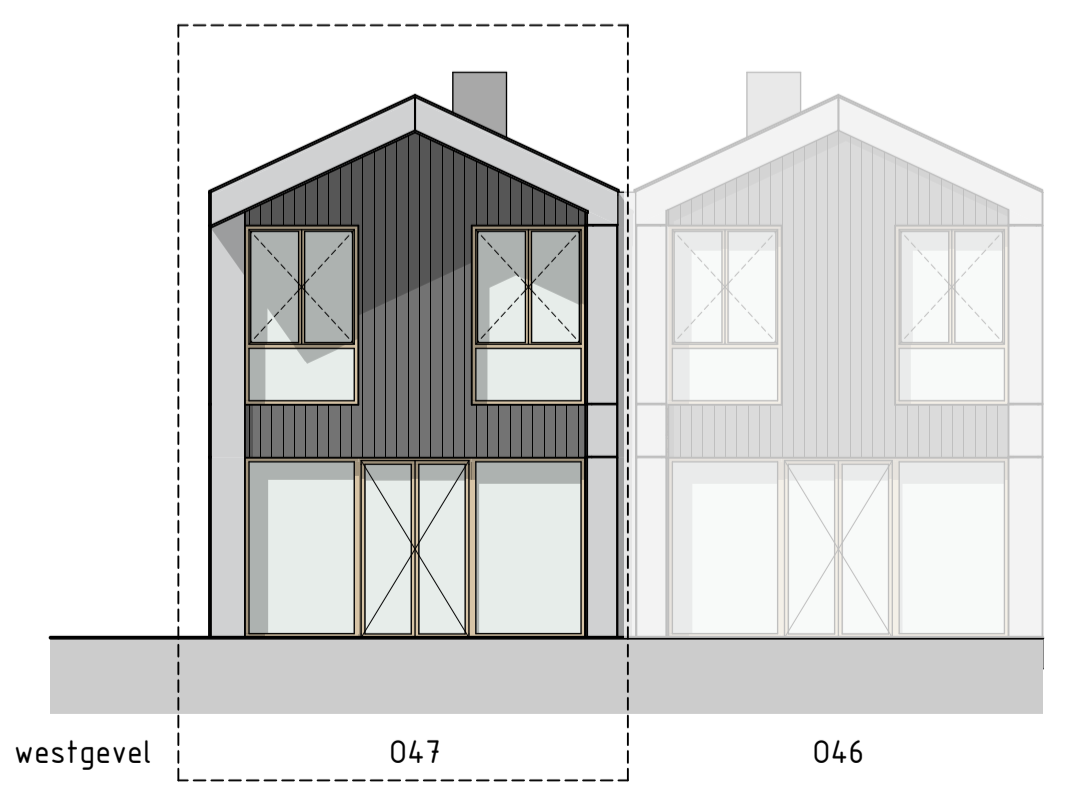
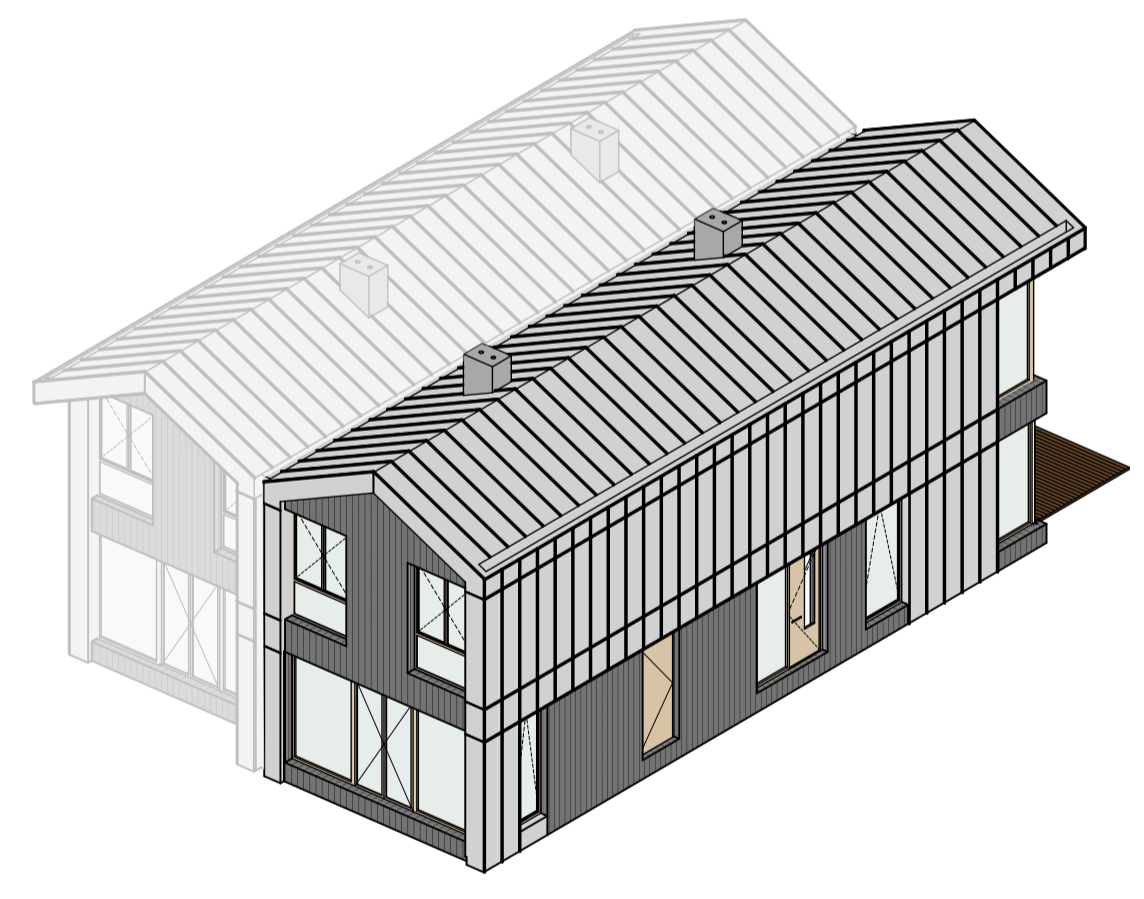


RENVOOI bouwkundig		RENVOOI W-installaties	
	beton		WTW-unit
	metselwerk		buffervat
	kalkzandsteen		boiler
	lichte scheidingwand type normaal		warmtepomp
	lichte scheidingwand type zwaar		warmtepomp met boiler
	isolatie		verdelter vloerverwarming
	verlaagd plafond, h=2400		handdekradiator
	entree pijl		rozet toevoer
	hemelwaterafvoer		rozet retour
	meterkast volgens NEN 2168		wandrooster
	geventileerd F/VA aansluitpunt F/W/P/T/C/AI		warmtepomp buitendeel
	straatbakstenen		
	teelaarde		
RENVOOI brandveiligheid		RENVOOI E-installaties	
	deur zelfslutend		Aansluitpunt 1e fase, nul en beschermingscontact
	deur zelfslutend, 30min WBDBO		Aansluitpunt data
	deur zelfslutend, 60min WBDBO		Aansluitpunt licht
	30min WBDBO		Aansluitpunt niet bedraad
	60min WBDBO		Aardmat
	deur zelfslutend, 30min WTRD		Bel
	deur welke aan de vluchtzijde te openen is zonder losse hulpmiddelen vluchtweg-aanduiding cf. NEN 7010		Centraal aansluitpunt
	ruimte voorzien van noodverlichting		Centraaldoss met lichtpunt
	ruimte voorzien van rookmelder		Drakknop
	brandmelderpaneel		Intercom/videofooninstallatie
	hydrant		Melder, rook, optisch
	draagbaar blustoestel		Schakelaar, 1-polig
			Schakelaar, serie-
			Thermostaatleiding, bedraad
			Verdeelinrichting
			Wandcontactdoos 1-voudig met beschermingscontact
			Wandcontactdoos 1-voudig met beschermingscontact, waterdicht
			Wandcontactdoos 2-voudig met beschermingscontact
			Wandcontactdoos voor TV-antenne
			Wandcontactdoos, perlex

Disclaimer
 De op deze tekening aangegeven maten zijn circa maten in millimeters en tussen de wanden/vloeren gemeeten, waarbij geen rekening is gehouden met enige wandafwerking, plinten, afbouw, etc. In verband met bouwkeurige uitvoering van details, constructies, maatvoering materialen e.d. kunnen er kleine afwijkingen ontstaan ten opzichte van de nu vermelde gegevens. Deze geringe afwijkingen geven geen aanleiding tot verrekening. Aan de op deze tekening aangegeven maten kunnen derhalve geen rechten worden ontleend.
 De op deze tekening aangegeven maatvoering is niet geschikt voor opdrachten aan derden door kopieën. De posities van aansluitingen en installatie-onderdelen zijn indicatief op de tekening weergegeven en kunnen afwijken van deze tekening.
 exacte badkamerindeling conform opgave Tortu
 exacte keukeninrichting en positie conform opgave SieMatic

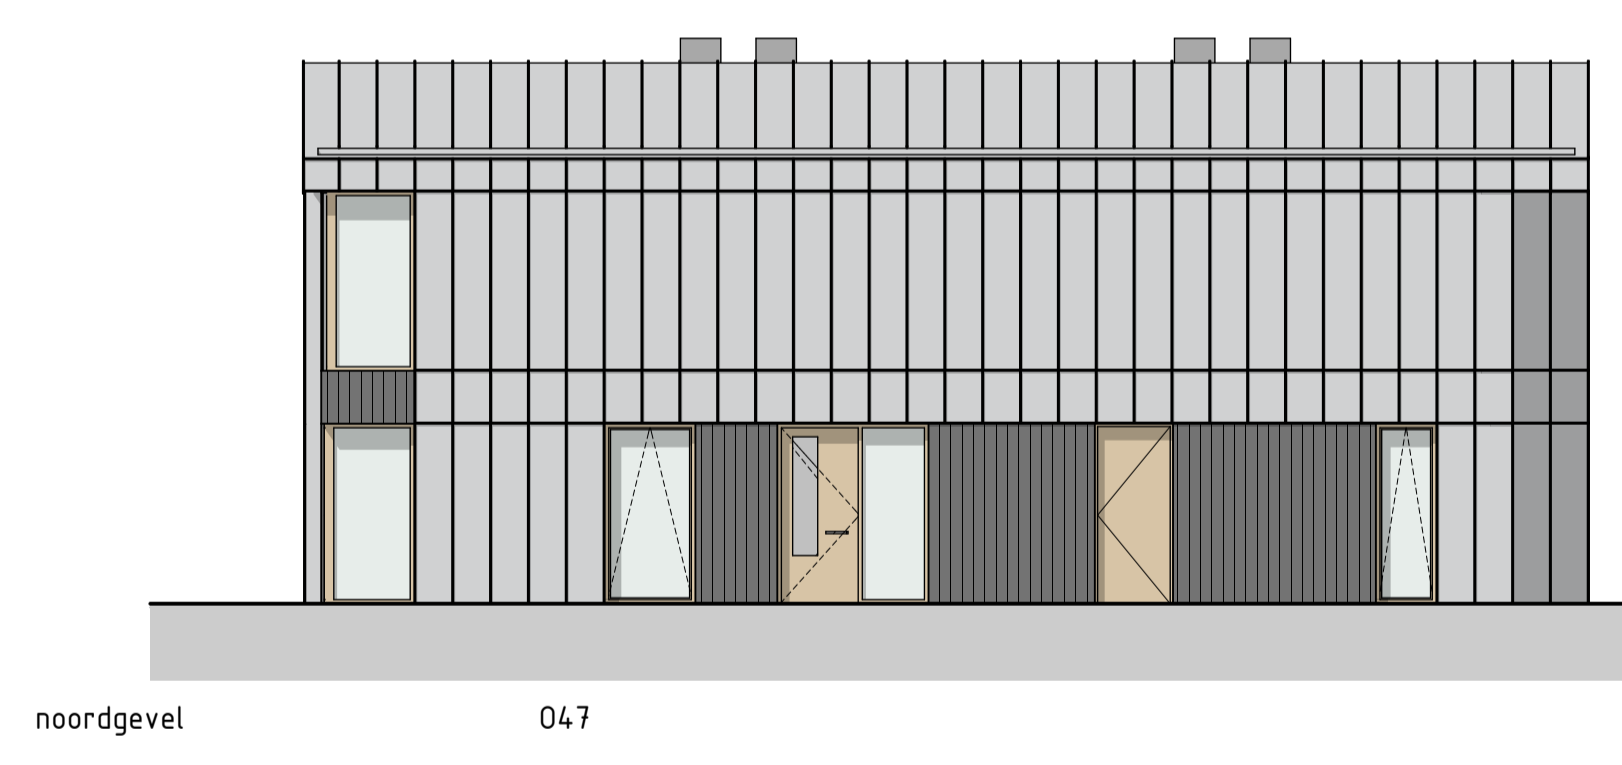

DE WERF BIJ DE SLUIS IN MUIDEN

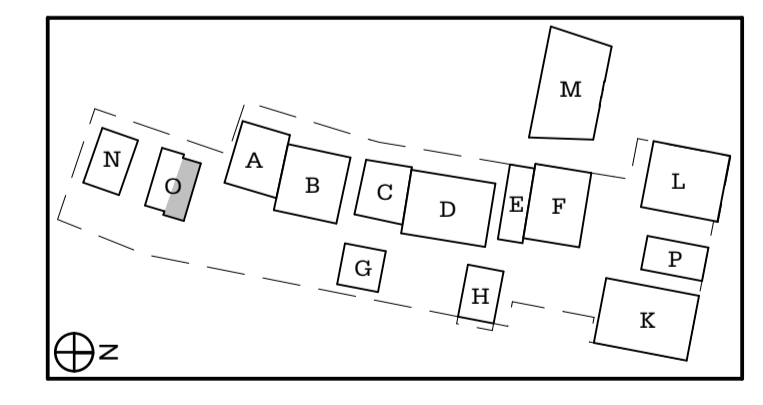

onderwerp tekening
 Woning O47
 verkooptekeningen

schaal
 1:100

formaat
 A1

datum
 14-03-2020

gewijzigd

tekeningsnummer
847

Blok 0:
 - 2 wooneenheden
 - parkeren in kelder bereikbaar via blok B