



Begane grond

schaal 1 : 100

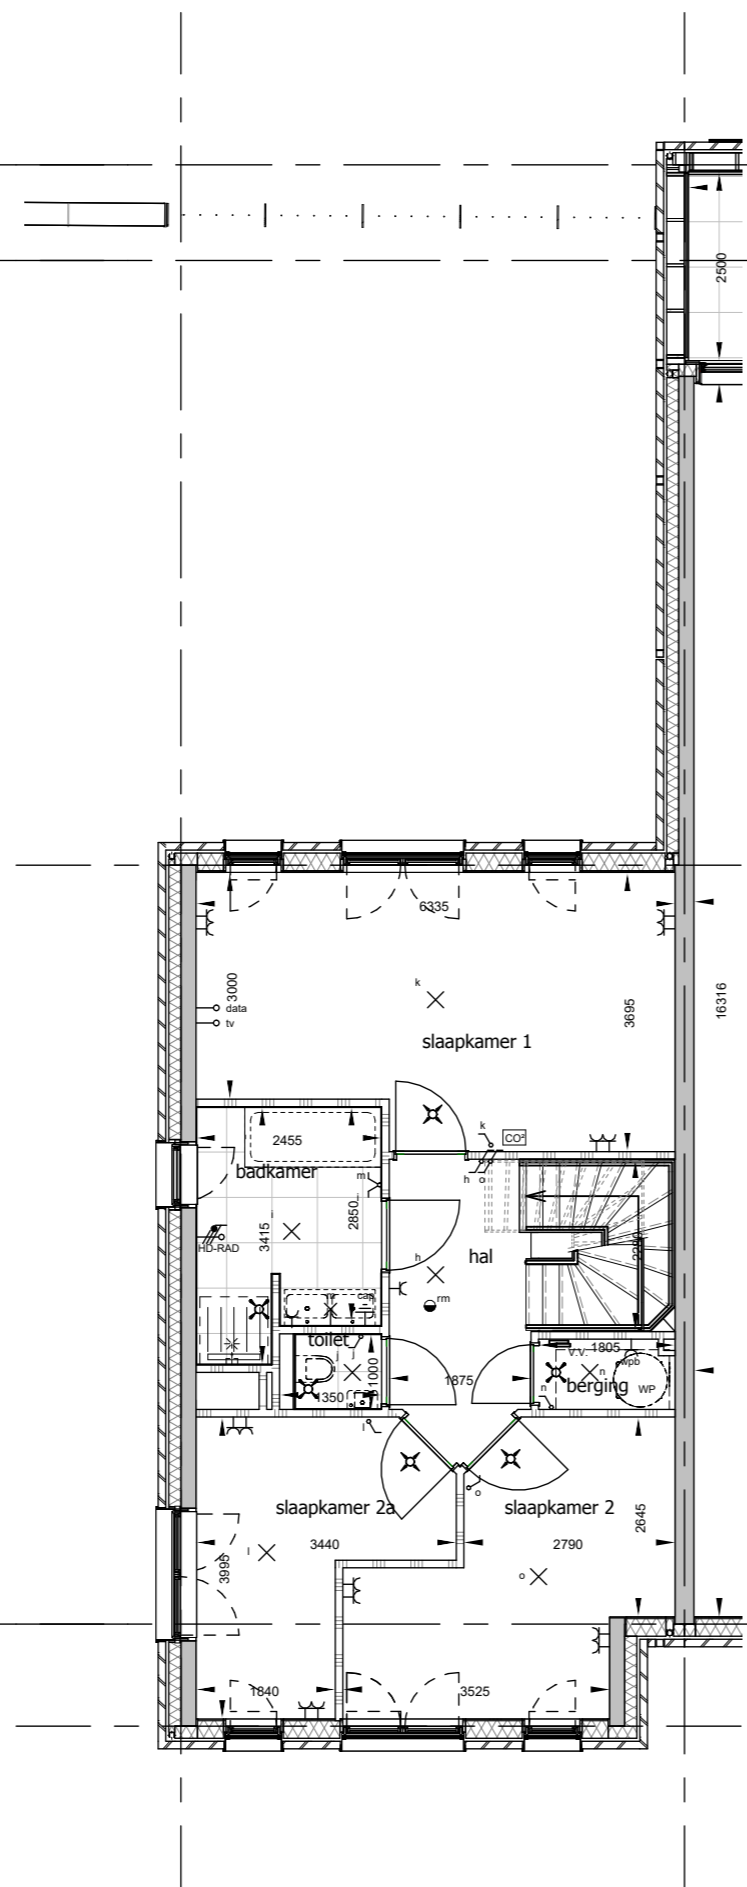

1e verdieping

schaal 1 : 100

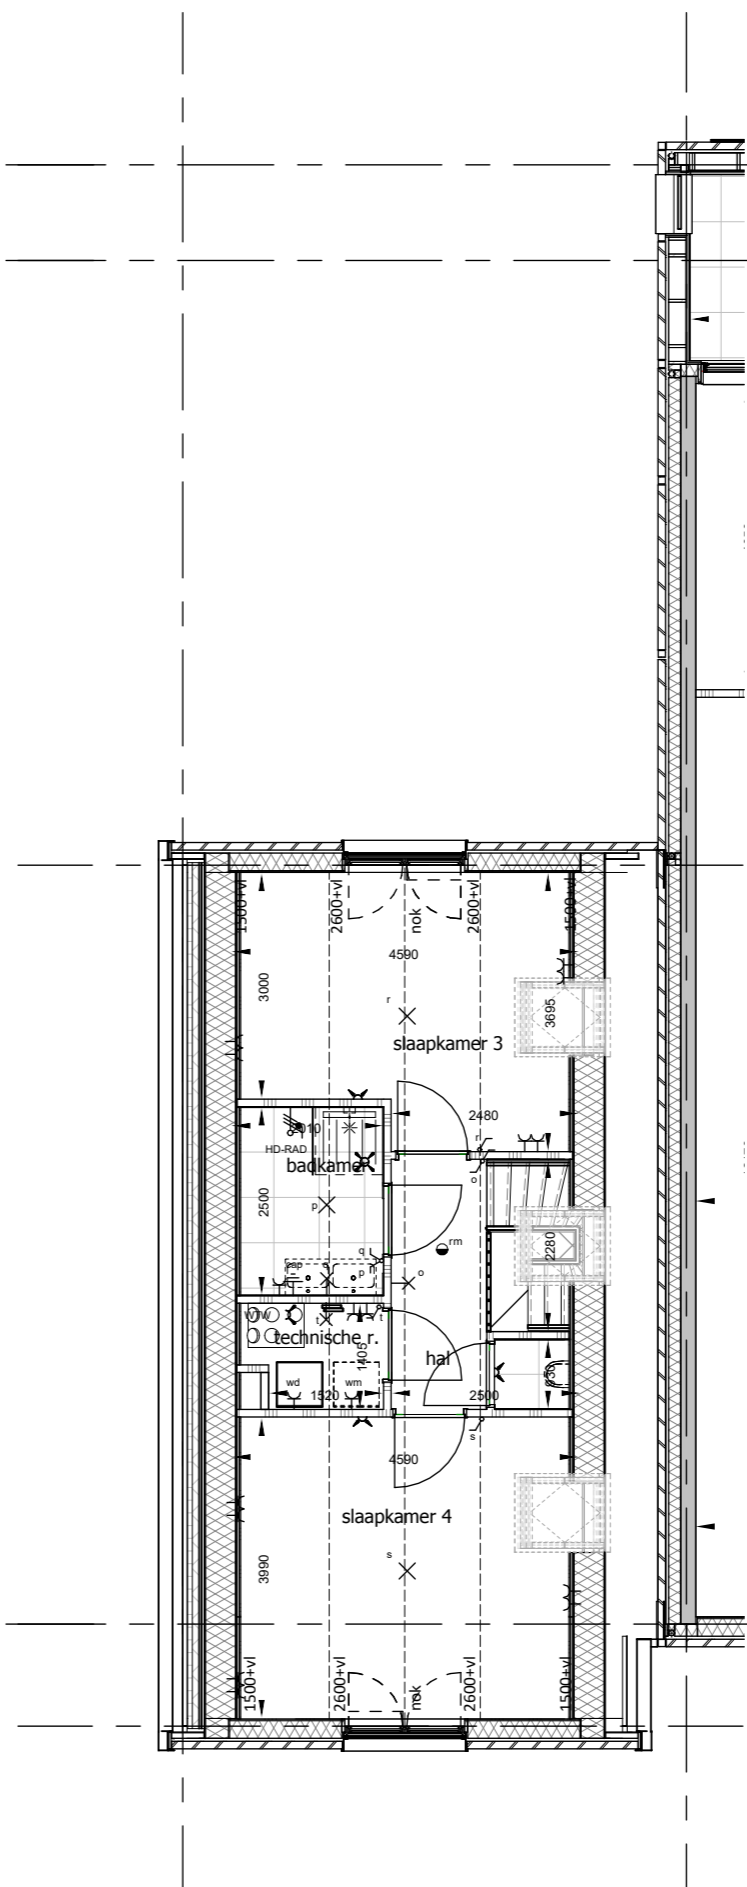

2e verdieping

schaal 1 : 100

DE  
WERF  
BIJ  
DE  
SLUIS  
IN  
MUIDEN



**SCHOLTENS**  
BOUW

tekeningnummer **VK-P41**

tekening Plattegronden woning E21

project SCHOUTENWERF

schaal 1 : 100

formaat A3

datum 26-01-2023

revisie C 20-02-2024