



Begane grond

schaal 1 : 100

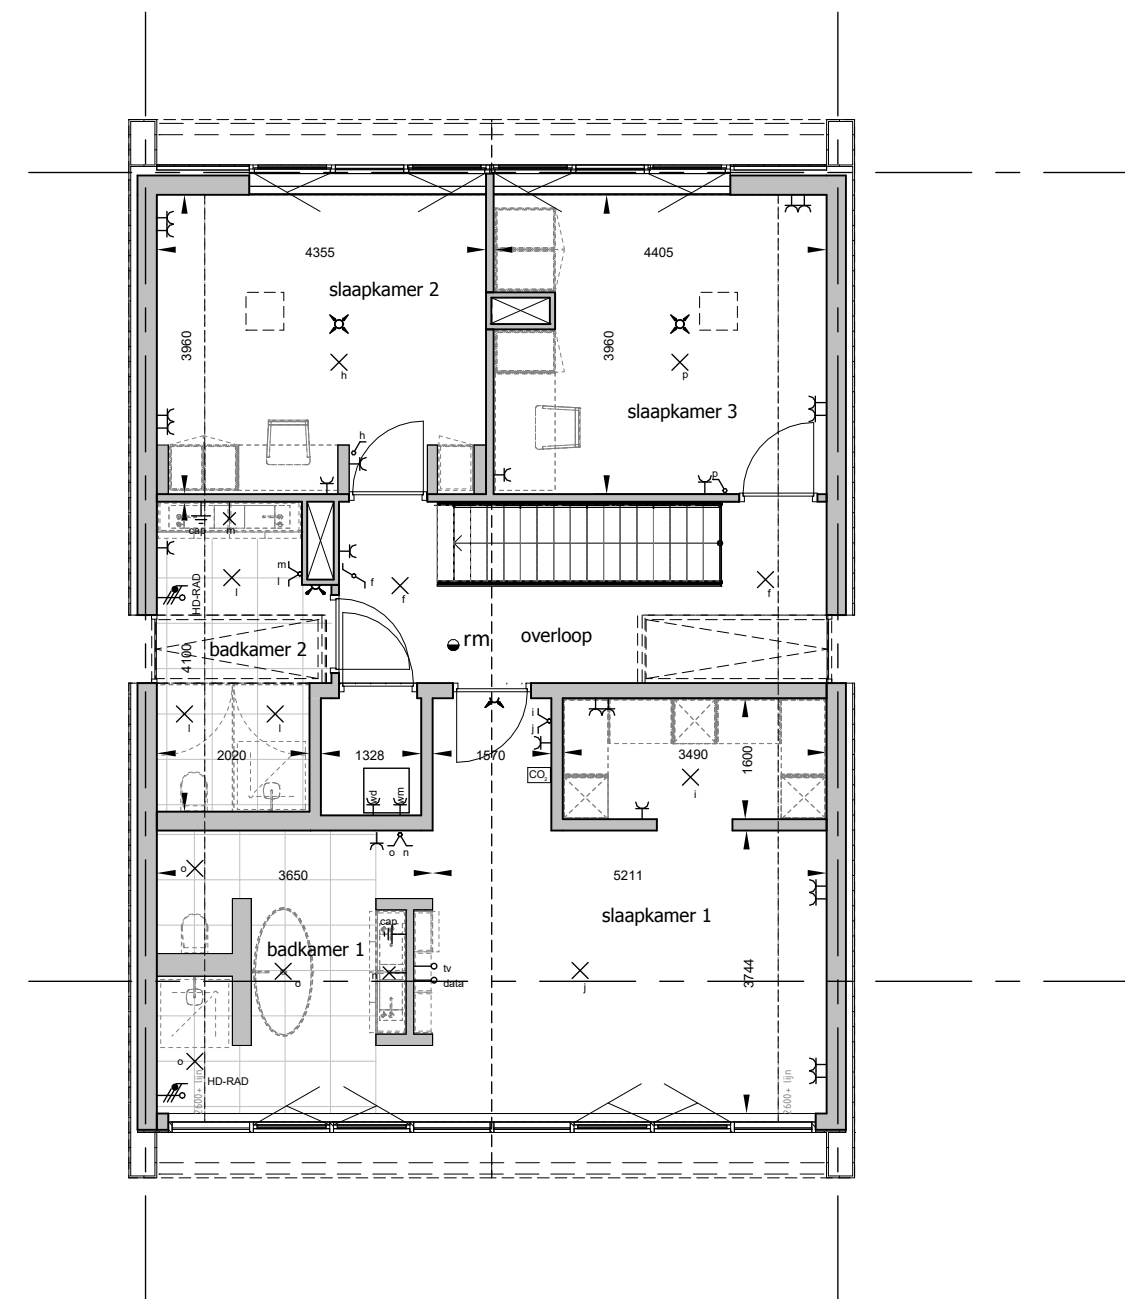


1e verdieping

schaal 1 : 100

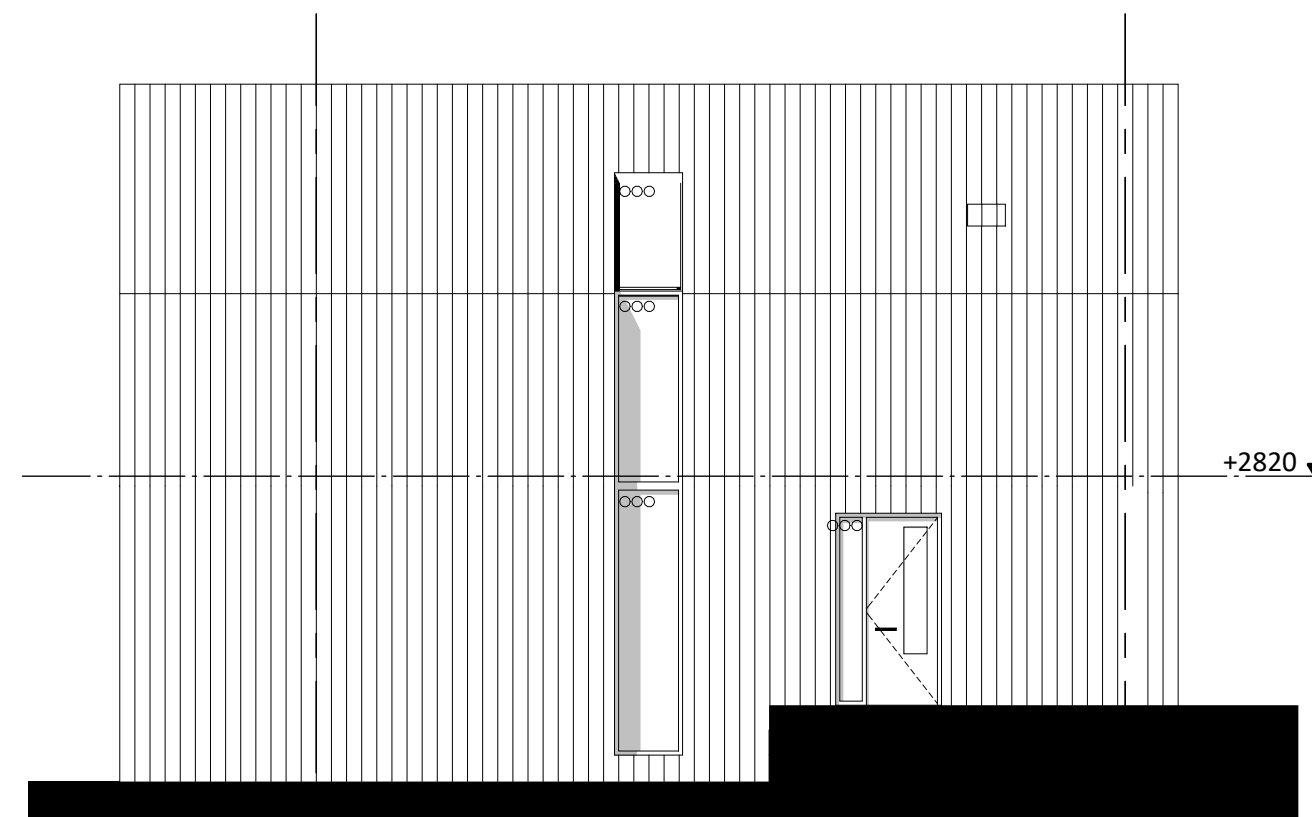


Noordgevel

schaal 1 : 100

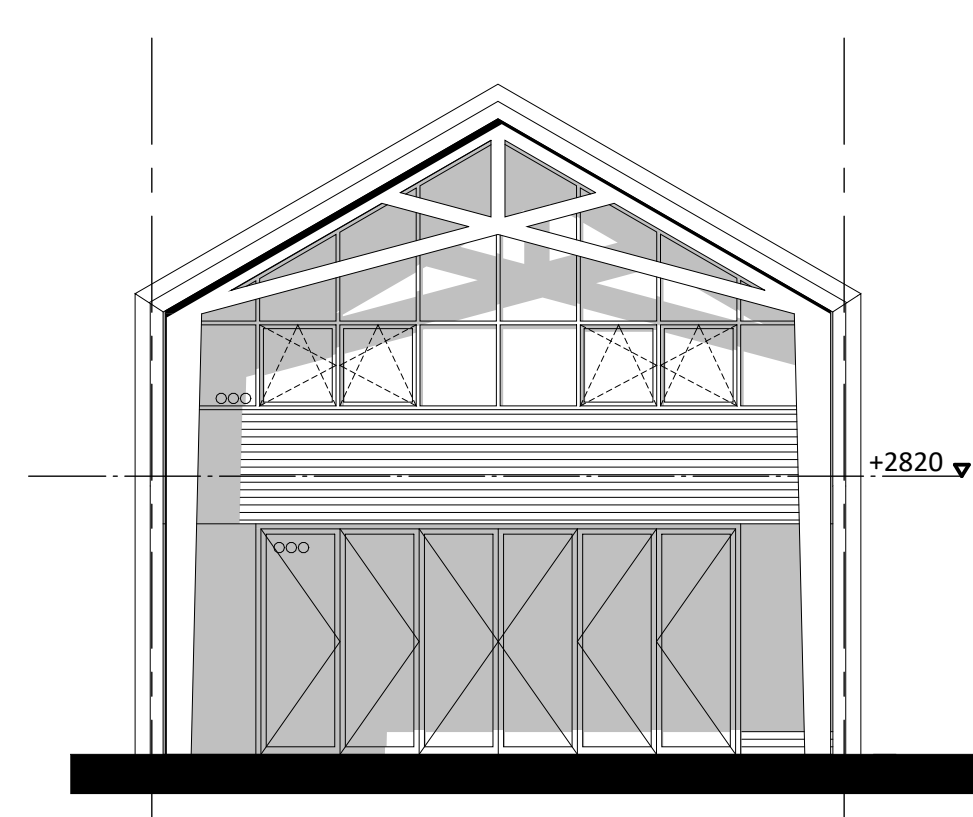


Oostgevel

schaal 1 : 100

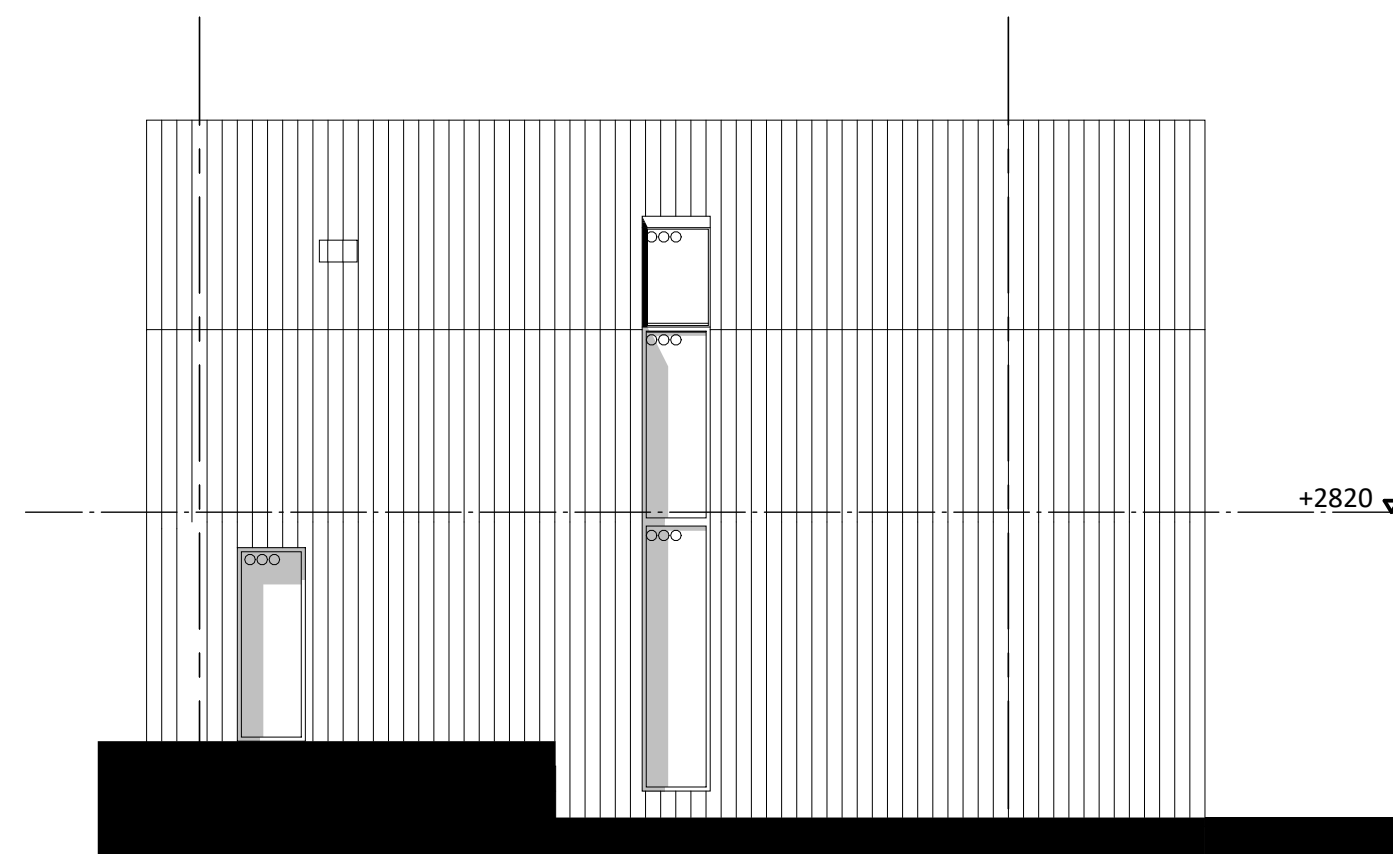

Zuidgevel

schaal 1 : 100

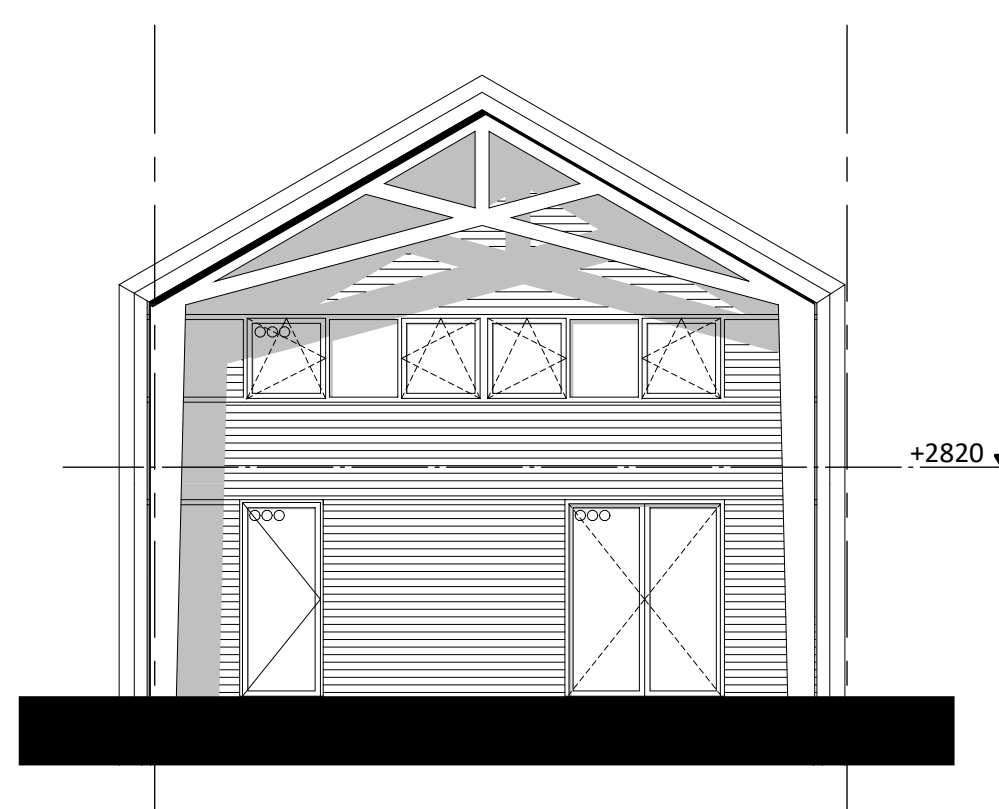

Westgevel

schaal 1 : 100

RENVOOI

- binnen- en buitenwanden
- schutting
- entree pijl
- WTW opsteluimte WTW installatie
- opsteluimte warmtebereiding
- plafond afzuigventiel
- plafond inblaasventiel
- wandrozet afzuig
- wandrozet inblaas
- hemelwaterafvoer
- meterkast, volgens NEN 2768, geventileerd 2 l/s aansluitpunt E/W/PTT/CAI
- vloerverdeler
- opstelplaats wasdroger
- opstelplaats wasmachine
- warm- en koudwater aansluiting

RENVOOI gevels

- liggende metselwerk
- staand metselwerk
- dakpannen
- natuursteen
- metalen afwerking
- shadow box

RENVOOI brandveiligheid

- rookmelder
- deur, brandwerend

RENVOOI elektra

- bel / zoemer
- bedrukker
- lichtschakelaar
- wisselschakelaar
- lichtpunt
- wand lichtpunt
- enkele wandcontactdoos met randaarde
- dubbele wandcontactdoos met randaarde
- data wandcontactdoos
- aansluitpunt bedraad
- loze leiding
- centraal aardingspunt
- CO2 sensor
- radiator aansluiting
- perilex aansluiting

Disclaimer

De op deze tekening aangegeven maten zijn circa maten in millimeters en tussen de wanden/vloeren gemeten, waarbij geen rekening is gehouden met enige wandafwerking, plinten, aftimmering, etc. In verband met nauwkeurige uitwerking van details, constructies, maatvoering materialen e.d. kunnen er kleine afwijkingen ontstaan ten opzichte van de nu vermelde gegevens. Deze geringe afwijkingen geven geen aanleiding tot verrekening. Aan de op deze tekening aangegeven maten kunnen derhalve geen rechten worden ontleend. De op deze tekening aangegeven maatvoering is niet geschikt voor opdrachten aan derden door koper(s). De posities van aansluitingen en installatie-onderdelen zijn indicatief op de tekening weergegeven en kunnen afwijken van deze tekening.

exacte badkamerindeling conform opgave leverancier  
exacte keukeninrichting en positie conform opgave leverancier

De woning wordt casco afgewerkt.  
Dit betekent;

- Geen wandafwerking
- Geen plafondafwerking
- Geen sanitair
- Geen tegelafwerking
- Geen keuken
- Geen kasten/ meubilair
- Installatie afgedopt in wand of vloer.

- H29
- BG
- H29
- 1V


Blok : H  
Koopwoning : Randmeer

'SCHOUTENWERF FASE 2' TE MUIDEN

Deze tekening maakt onderdeel uit van de contractstukken en behoort bij de aannemings-overeenkomst.

Bouwnummer \_\_\_\_\_  
Datum \_\_\_\_\_

Voor akkoord:  
De ondernemer: Scholtens Bouw Wognum B.V. De verkrijger: \_\_\_\_\_

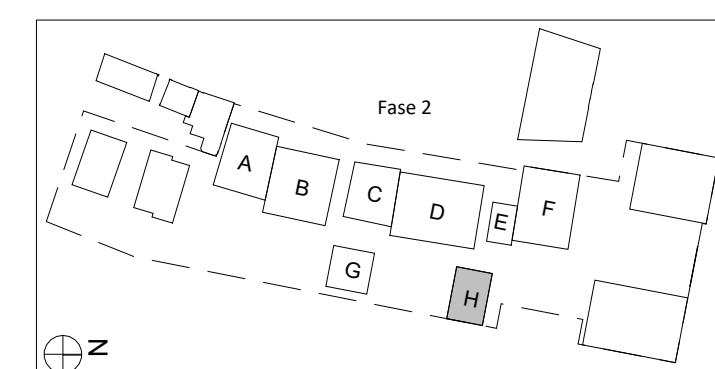

DE WERF BIJ DE SLUIS IN MUIDEN



tekeningsnummer **VK-P108**  
tekening woning H29 PB  
project SCHOUTENWERF  
schaal As indicated  
formaat A1  
datum 30-11-2022  
revisie