



Begane grond

schaal 1:100

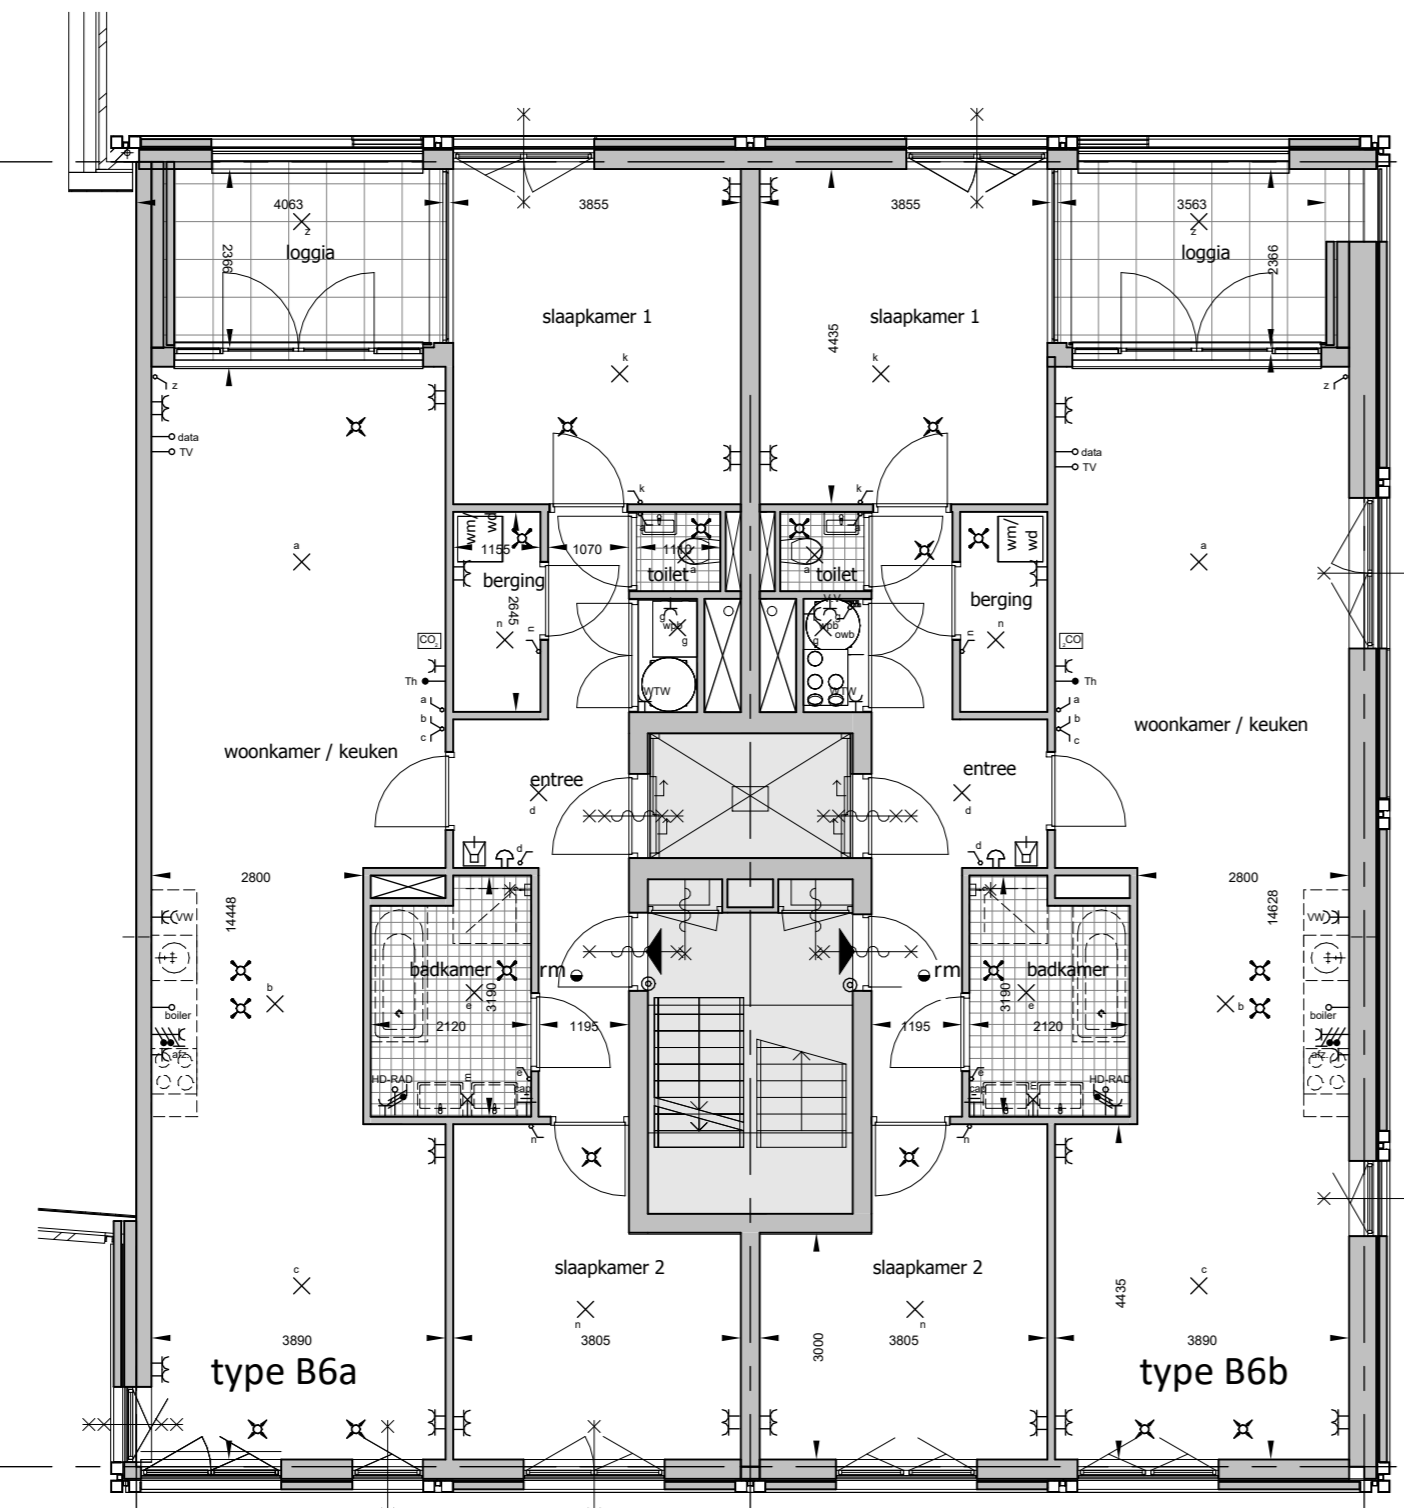


1e verdieping

schaal 1:100

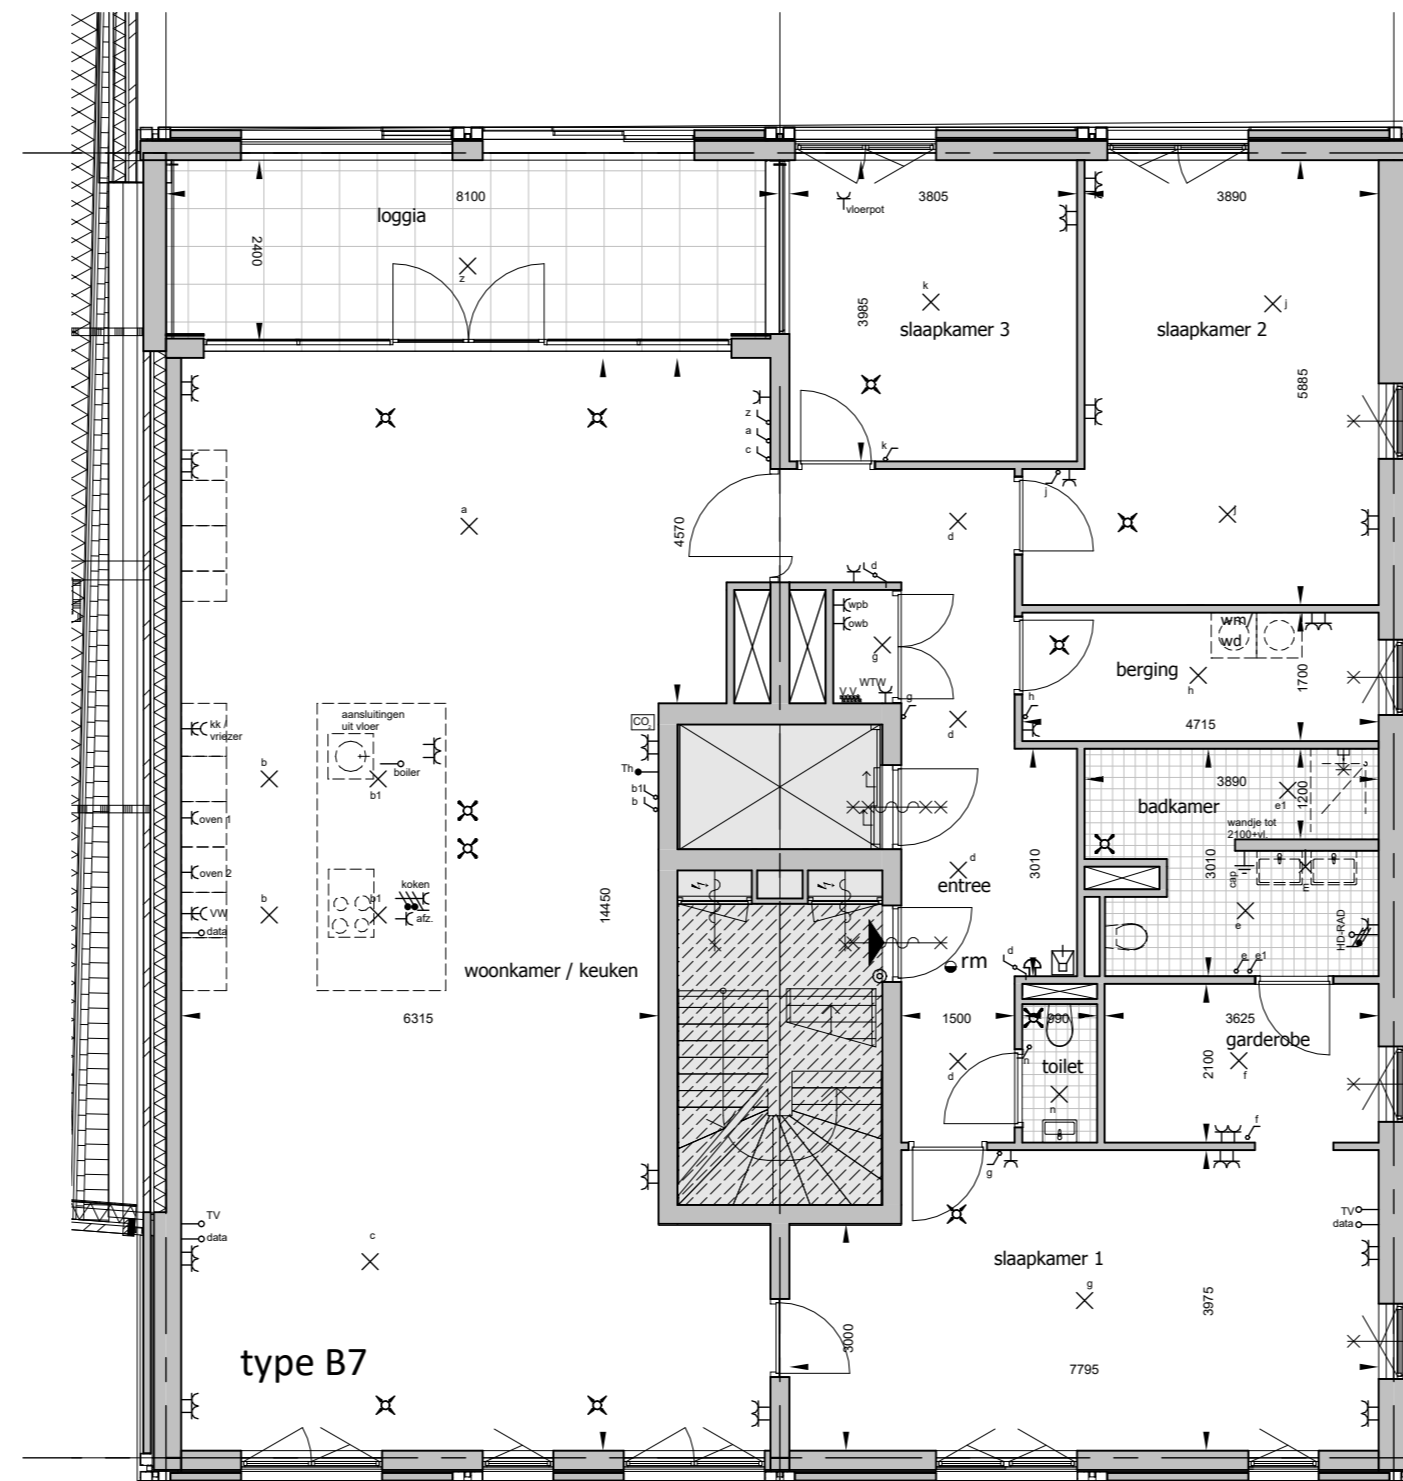

2e verdieping

schaal 1:100

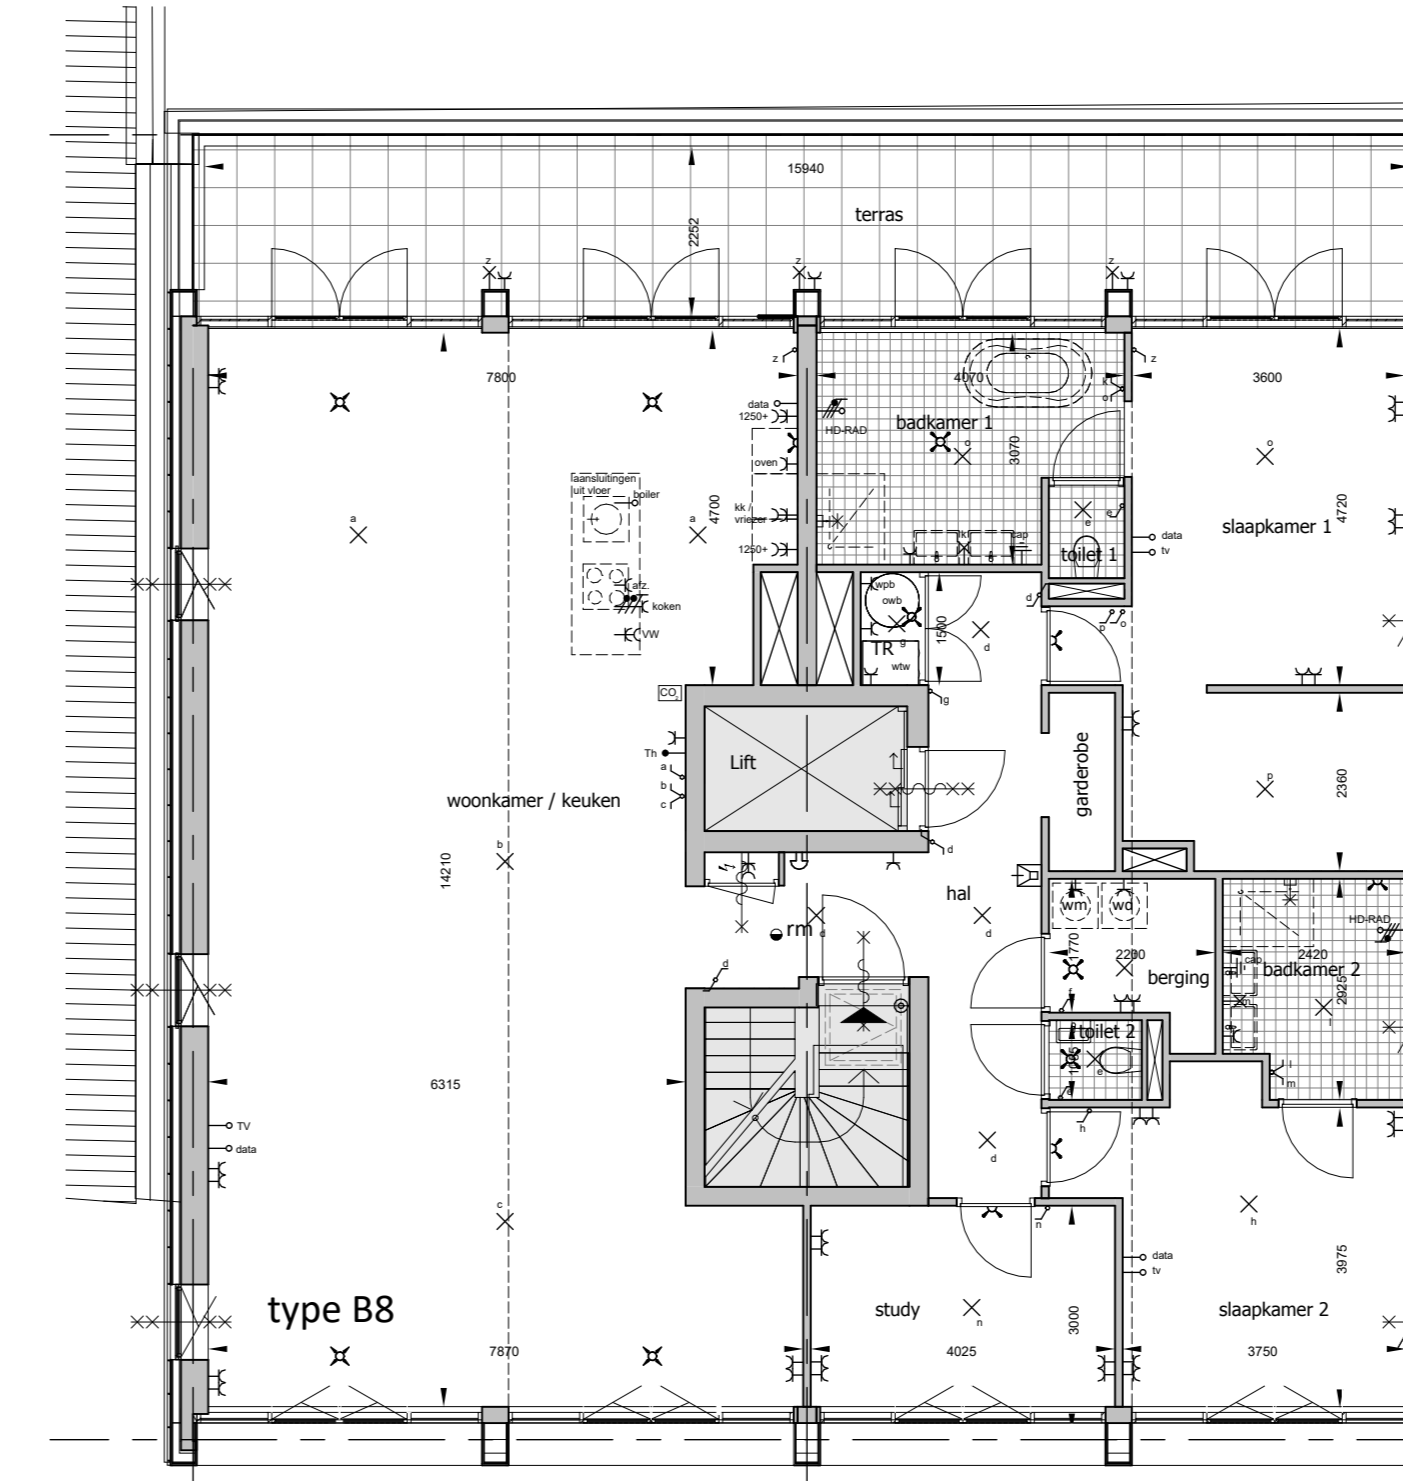

3e verdieping

schaal 1:100

RENVOOI

- binnen- en buitenwanden
- schuifing
- entree pijl
- WTW
- opstroomende WTW installatie
- opstroomende warmtebereiding
- plafond afzuigventiel
- plafond inblaasventiel
- wandrozet afzuig
- wandrozet inblaas
- HWA
- HWA
- meterkast, volgens NEN 2766, gemiddeld 2 (A), aansluitpunt EN 61731/CAI
- vloerverdiker
- opstroomende wasseriger
- opstroomende wasseriger
- warm- en koude-water aansluiting

RENVOOI gevels


- algemeen materiaalwerk
- standaard metselwerk
- dakpannen
- natuursteen
- metselwerkplaatwerk
- shuttleset loze

RENVOOI brandveiligheid

- rfm
- rookmelder
- deur, brandwerend


RENVOOI elektra

- bel / zomer
- rookmelder
- lichtschakelaar
- lichtschakelaar
- lichtpunt
- wand lichtpunt
- enkele wandcontactdoos met randrande
- dubbele wandcontactdoos met randrande
- data wandcontactdoos
- aansluitpunt bedraad
- fase lediging
- centraal aardingpunt
- CO2 sensor
- radiator aansluiting
- perlex aansluiting

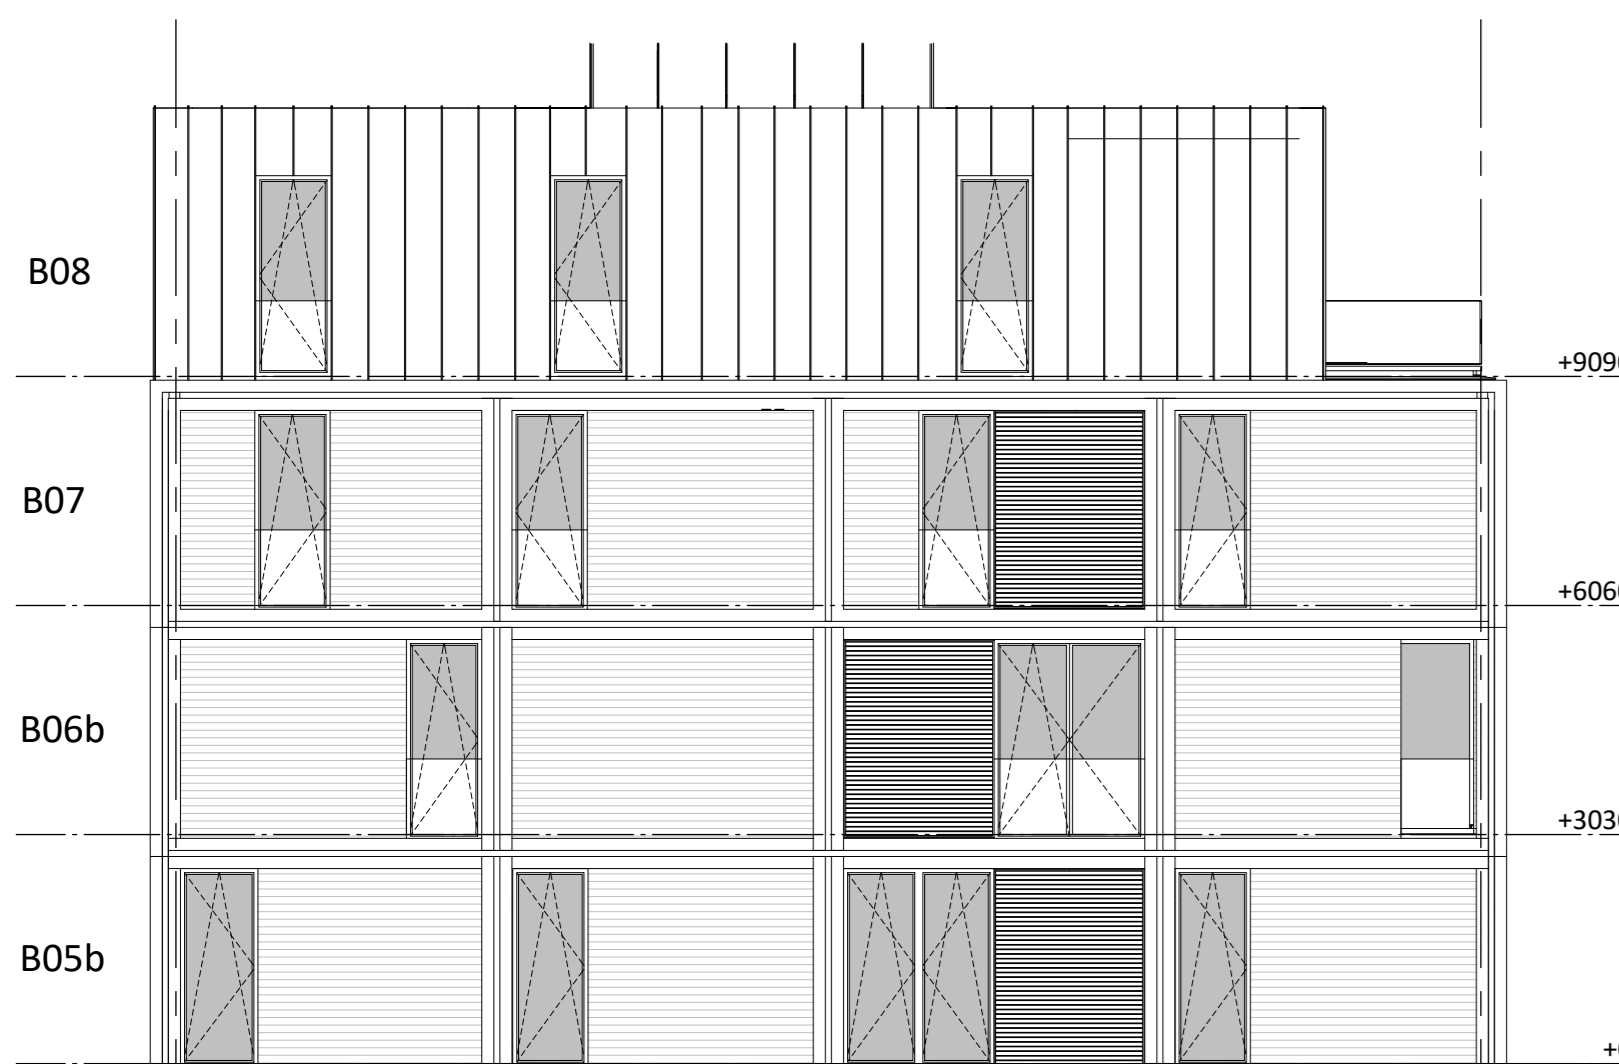

Noordgevel

schaal 1:100

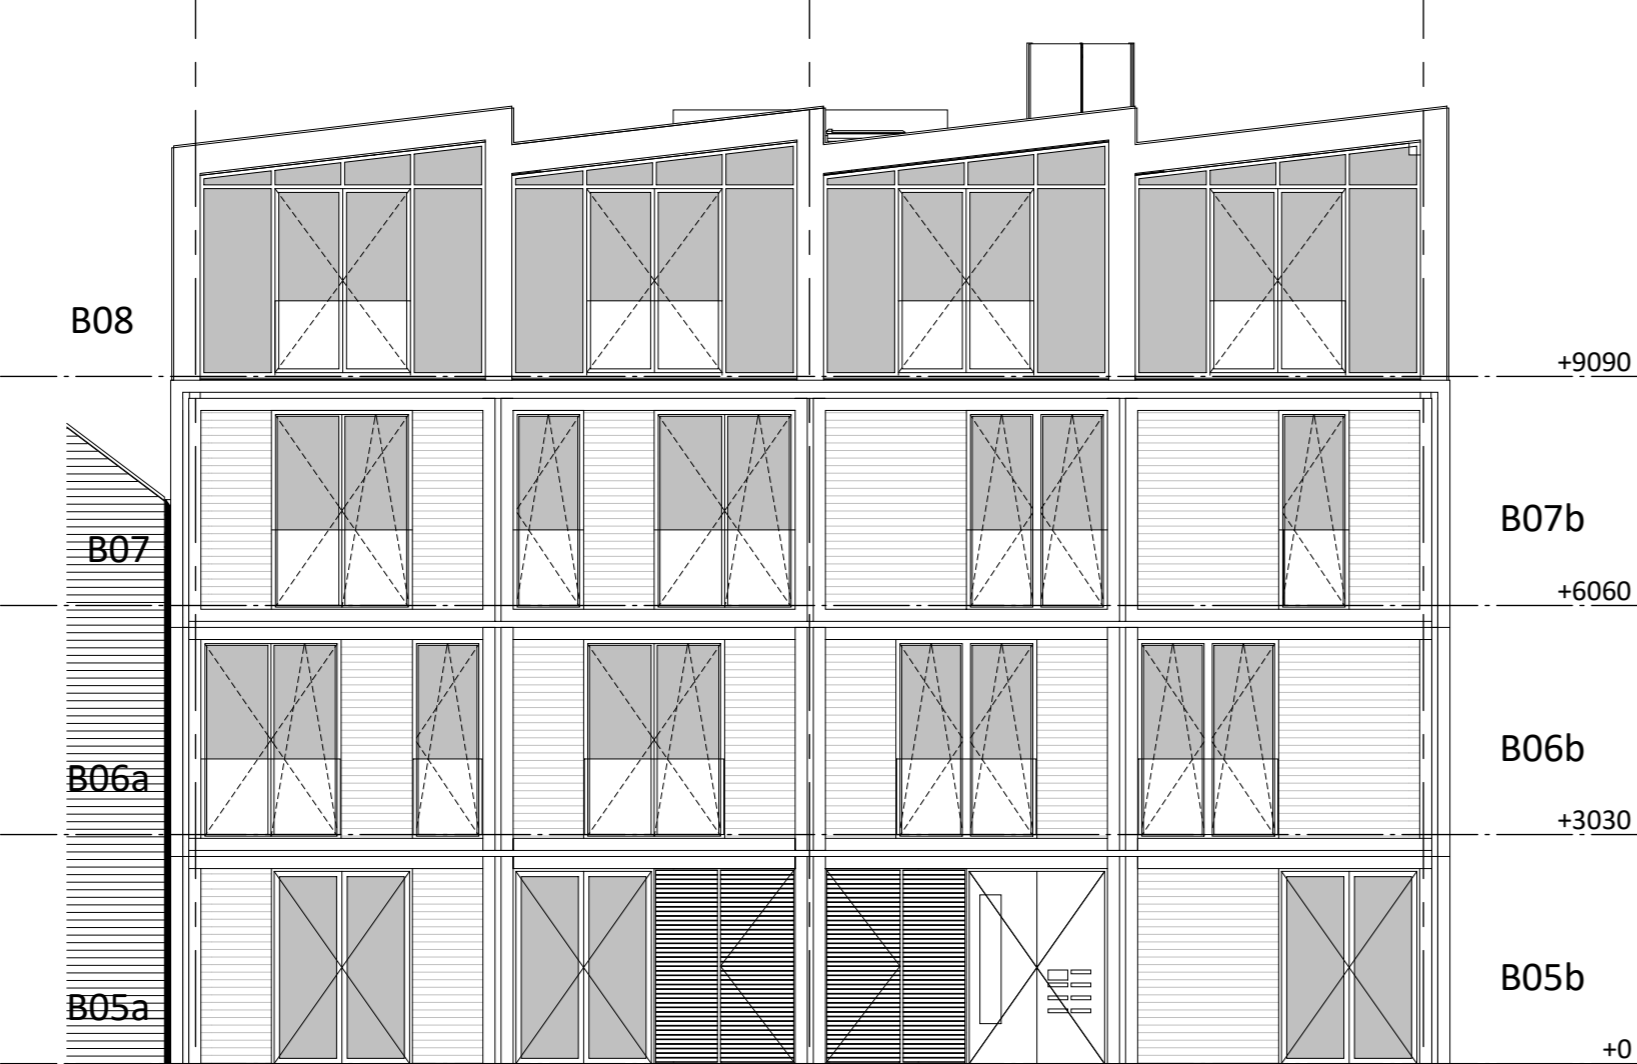


Oostgevel

schaal 1:100



Zuidgevel


schaal 1:100

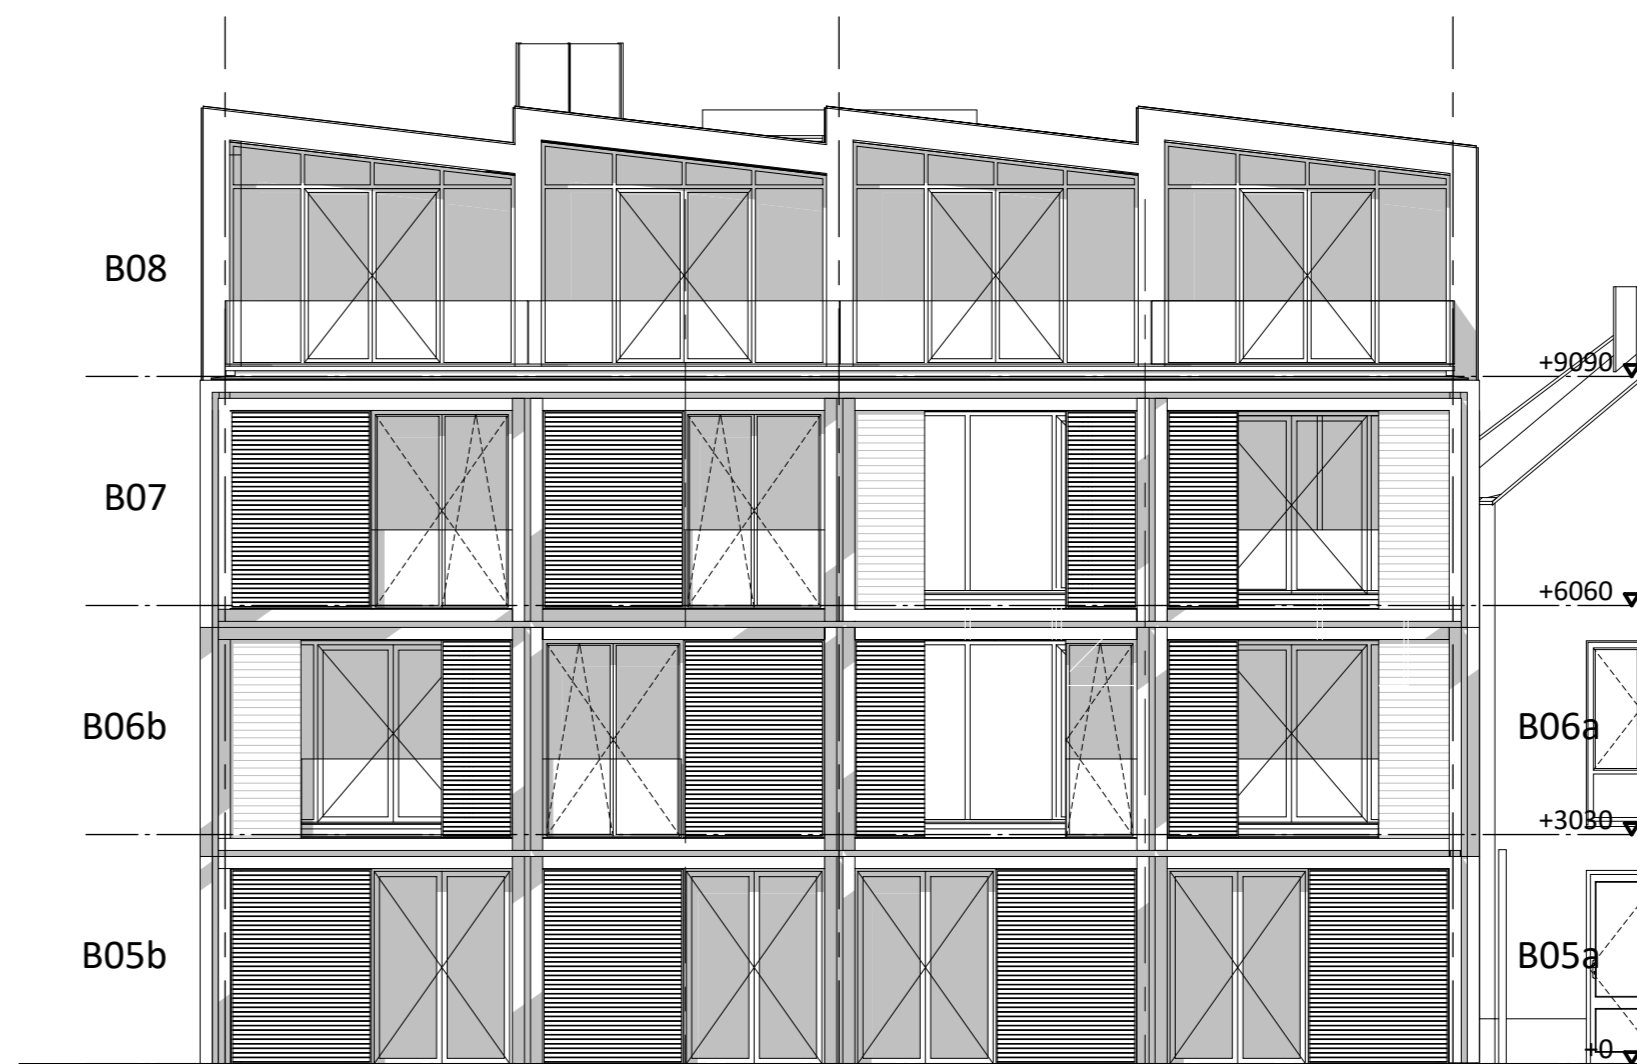

Westgevel


schaal 1:100

B05a B05b

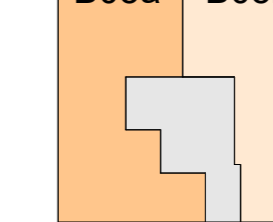


BG

B06a B06b

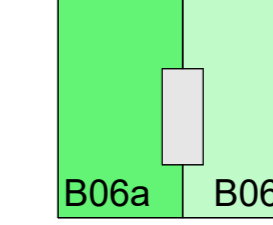


1V

B07

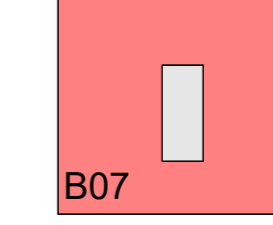

2V

B08

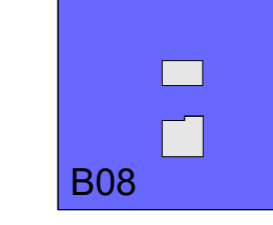

3V

Disclaimer

De op deze tekening aangegeven maten zijn circa maten in millimeters en tussen de wanden/vloeren gemeten, waarbij geen rekening is gehouden met enige wandafwerking, plinten, aftrimmering, etc. In verband met nauwkeurige uitwerking van details, constructies, maatvoering materialen e.d. kunnen er kleine afwijkingen ontstaan ten opzichte van de nu vermelde gegevens. Deze geringe afwijkingen geven geen aanleiding tot verrekening. Aan de op deze tekening aangegeven maten kunnen derhalve geen rechten worden ontleend.

De op deze tekening aangegeven maatvoering is niet geschikt voor opdrachten aan derden door koper(s). De posities van aansluitingen en installatie-onderdelen zijn indicatief op de tekening weergegeven en kunnen afwijken van deze tekening.

exacte badkamerindeling conform opgave leverancier  
exacte keukeninrichting en positie conform opgave leverancier


Blok : B  
Koopwoning : Skutsje

'SCHOUTENWERF FASE 2' TE MUIDEN

Deze tekening maakt onderdeel uit van de contractstukken en behoort bij de aannemings-overeenkomst.

Bouwnummer \_\_\_\_\_  
Datum \_\_\_\_\_

Voor akkoord:  
De ordernemer: Scholtens Bouw Wognum B.V. De verkrijger: \_\_\_\_\_

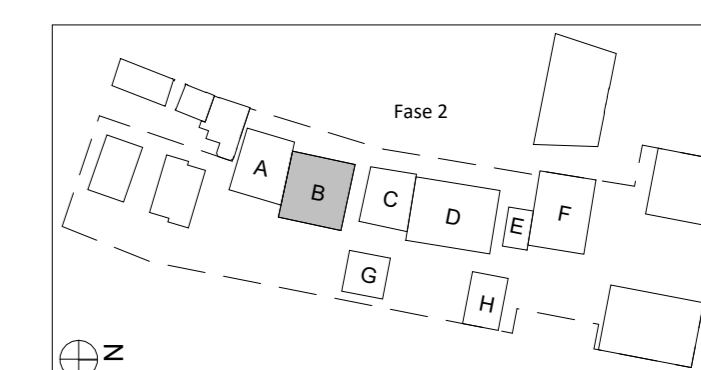

DE WERF  
BIJ  
DE  
SLUIS  
IN  
MUIDEN

**SCHOLTENS**  
BOUW

tekeningnummer **VK-P101**  
tekening **woningen B05 t\_m B08**  
project **SCHOUTENWERF**  
schaal **As indicated**  
formaat **A0**  
datum **30-11-2022**  
revisie