



begane grond

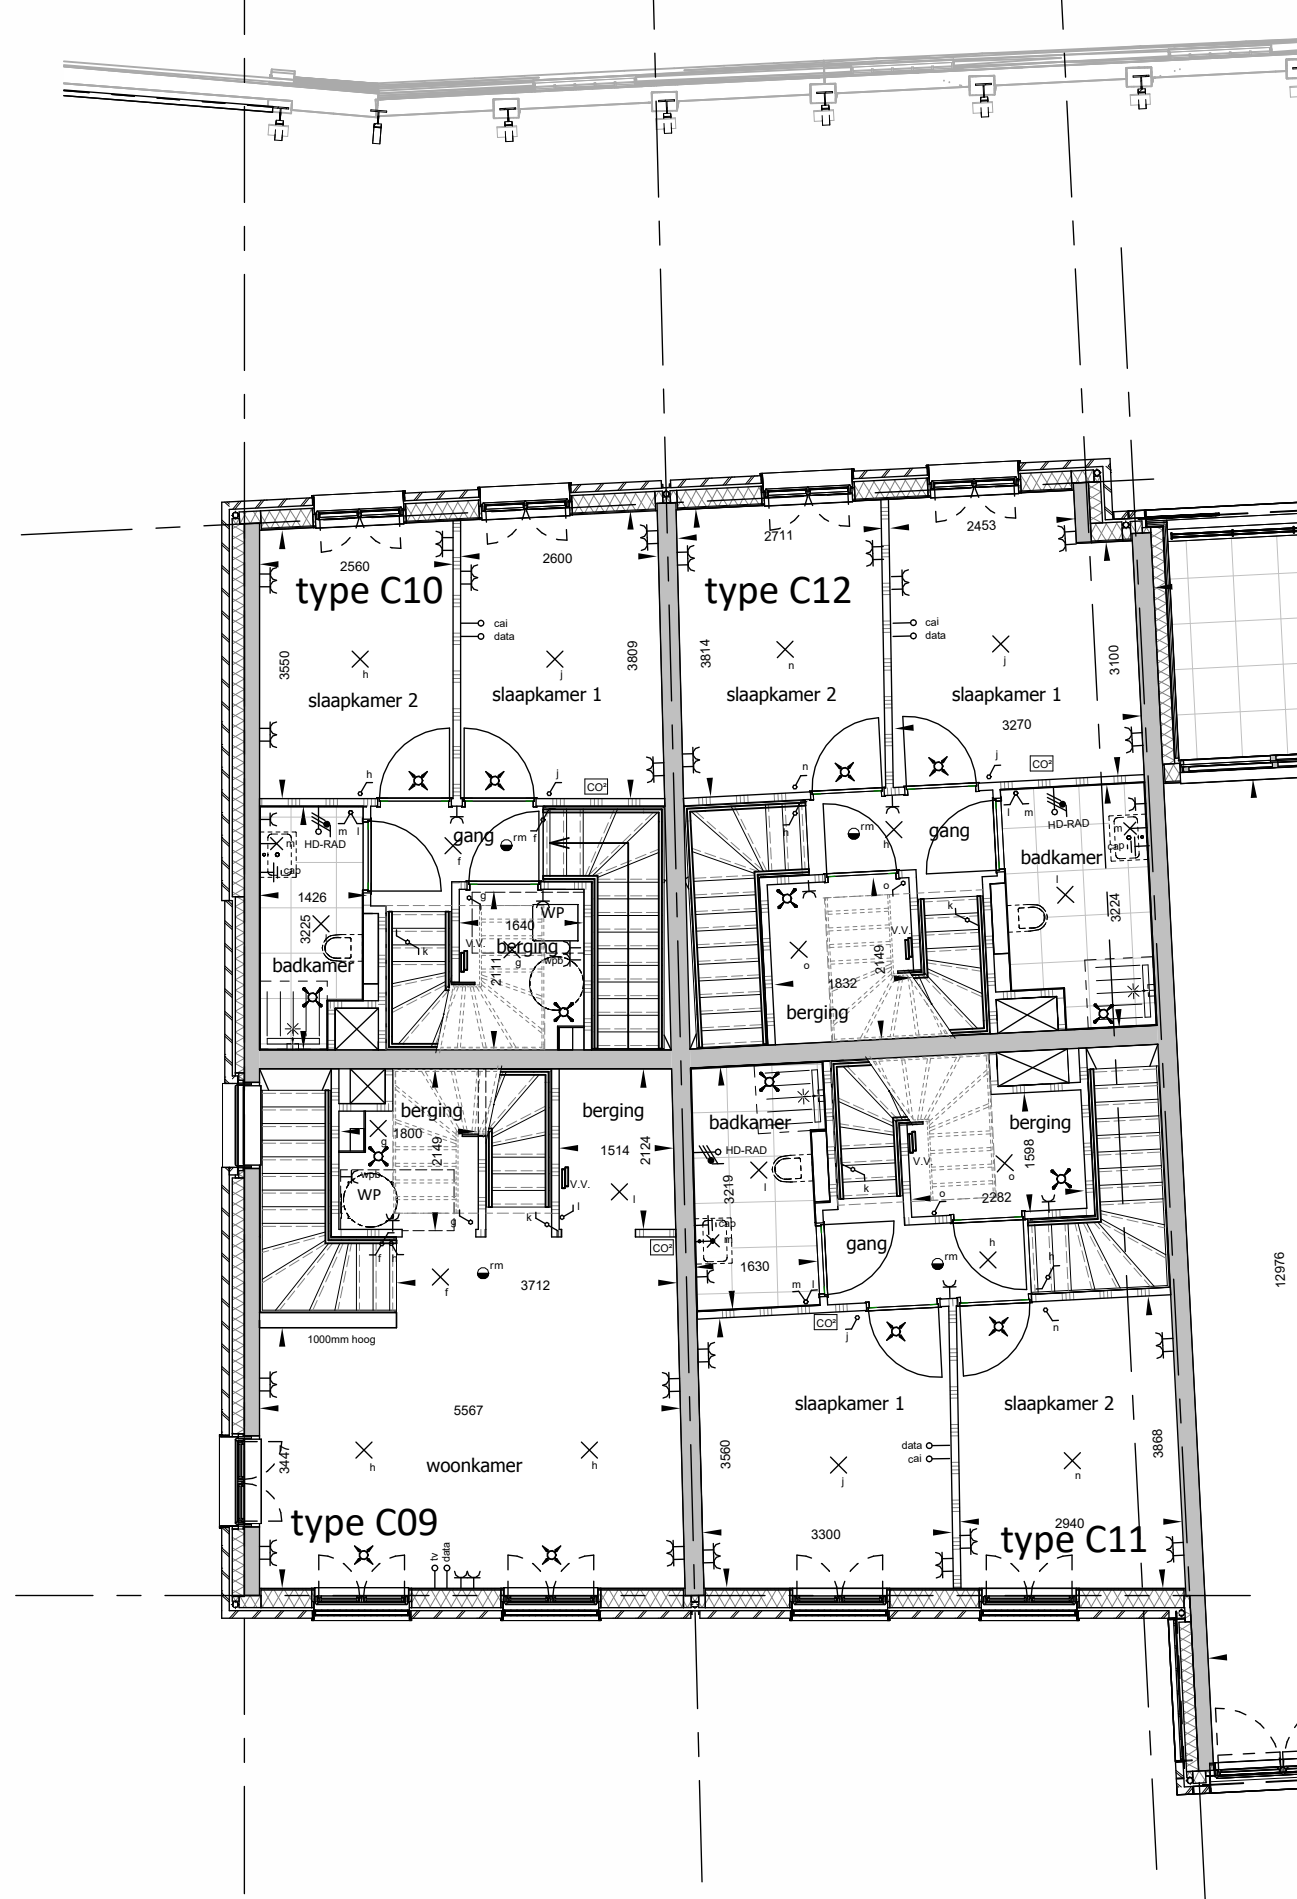

1e verdieping

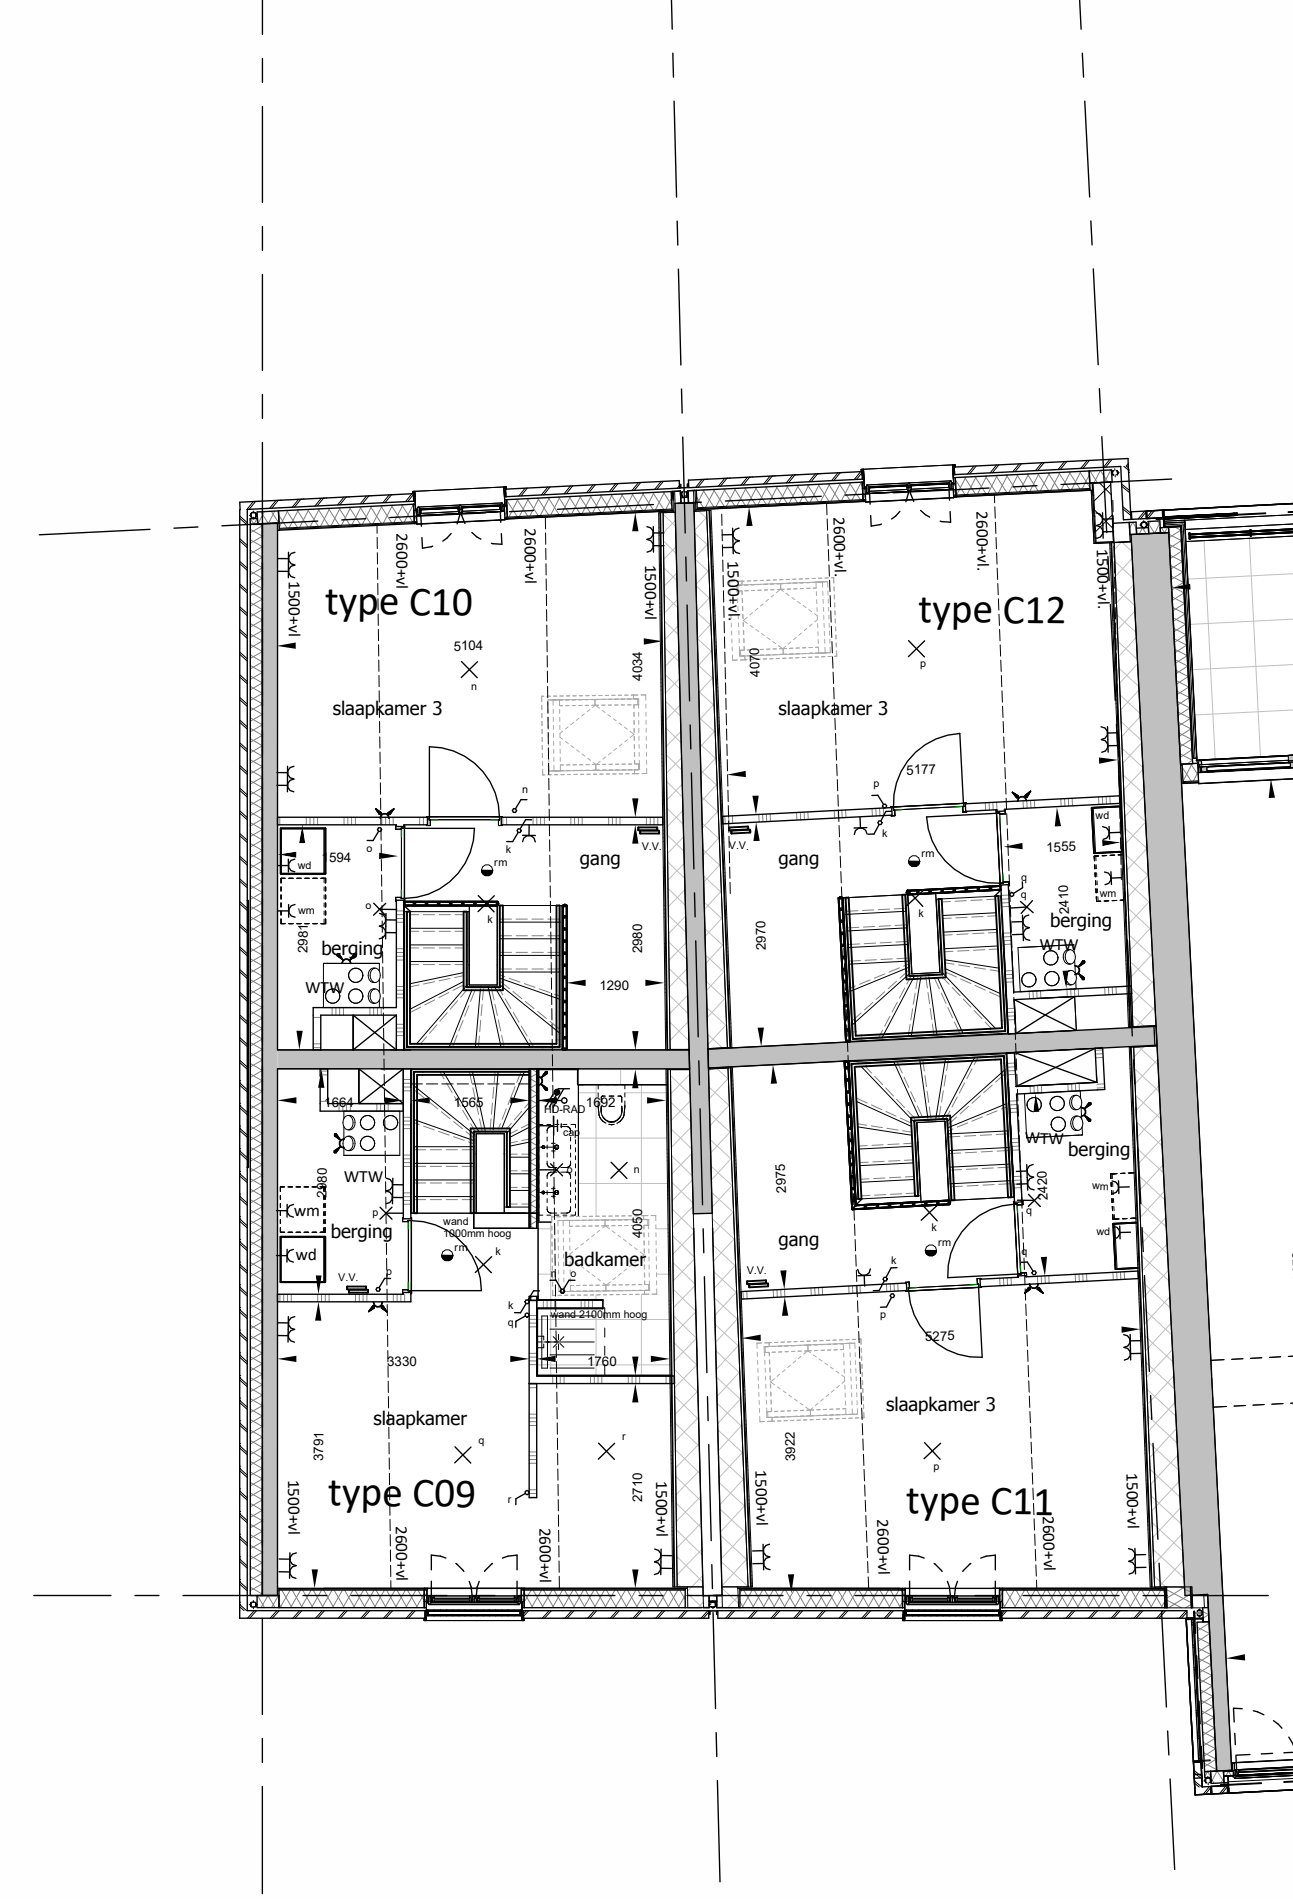

2e verdieping

- RENVOOI**
- binnen- en buitenwanden
 - schutting
 - entree pijl
 - WTW opstelruimte WTW installatie
 - opstelruimte WTW installatie
 - opstelruimte warmtebereiding
 - plafond afzuigventiel
 - plafond inblaasventiel
 - wandrozet afzuig
 - wandrozet inblaas
 - + HWA hemelwaterafvoer
 - meterkast, volgens NEN 2768, geventileerd 2 1/3 aansluitpunt E/W/PTT/CAI
 - vloerverdelers
 - opstelplaats wasdroger
 - opstelplaats wasmachine
 - warm- en koudwater aansluiting
- RENVOOI gevels**
- liggende metselwerk
 - staand metselwerk
 - dakpannen
 - natuursteen
 - metalen afwerking
 - sb shadow box
- RENVOOI brandveiligheid**
- rookmelder
 - deur, brandwerend
- RENVOOI elektra**
- intercom videoinstallatie
 - bel / zoemer
 - bedrukker
 - lichtschakelaar
 - wisselschakelaar
 - lichtpunt
 - wand lichtpunt
 - enkele wandcontactdoos met randaarde
 - dubbele wandcontactdoos met randaarde
 - data wandcontactdoos
 - aansluitpunt bedraad
 - losse leiding
 - centraal aardingspunt
 - CO2 sensor
 - radiator aansluiting
 - perilex aansluiting



Noordgevel




Oostgevel



Zuidgevel



Westgevel

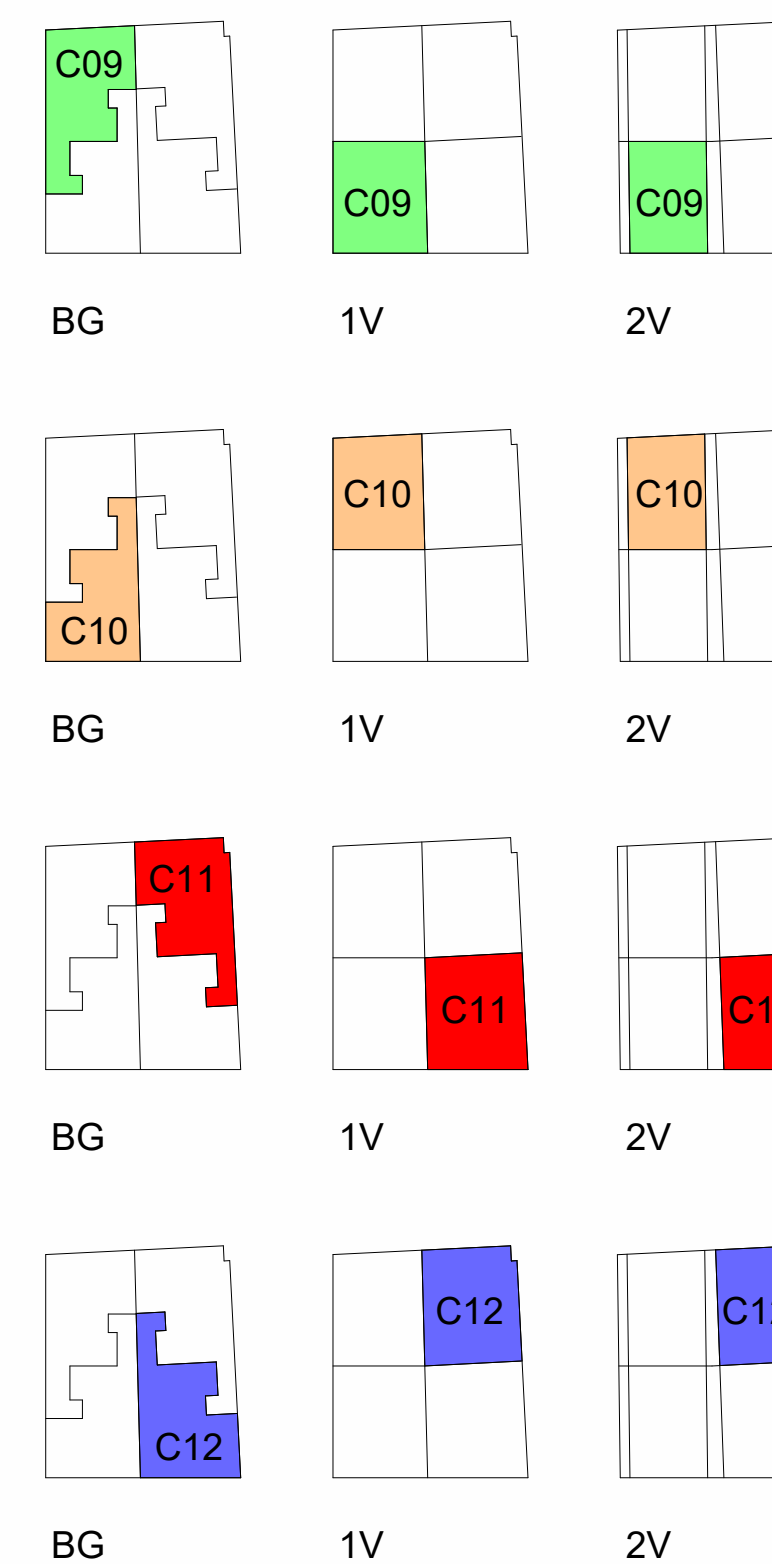

Disclaimer

De op deze tekening aangegeven maten zijn circa maten in millimeters en tussen de wanden/vloeren gemeten, waarbij geen rekening is gehouden met enige wandafwerking, plinten, aftrimming, etc. In verband met nauwkeurige uitwerking van details, constructies, maatvoering materialen e.d. kunnen er kleine afwijkingen ontstaan ten opzichte van de nu vermelde gegevens. Deze geringe afwijkingen geven geen aanleiding tot verrekening. Aan de op deze tekening aangegeven maten kunnen derhalve geen rechten worden ontleend.

De op deze tekening aangegeven maatvoering is niet geschikt voor opdrachten aan derden door koper(s). De posities van aansluitingen en installatie-onderdelen zijn indicatief op de tekening weergegeven en kunnen afwijken van deze tekening.

exacte badkamerindeling conform opgave leverancier
exacte keukeninrichting en positie conform opgave leverancier

Blok : C
Koopwoning : Valk

'SCHOUTENWERF FASE 2' TE MUIDEN

Deze tekening maakt onderdeel uit van de contractstukken en behoort bij de aannemings-overeenkomst.

Bouwnummer _____
Datum _____

Voor akkoord: De ondernemer: Scholtens Bouw Wognum B.V. De verkrijger: _____

DE WERF BIJ DE SLUIS IN MUIDEN



tekeningnummer **VK-P102**

tekening woningen C09 t/m C12
project SCHOUTENWERF
schaal As indicated
formaat A1
datum 26-01-2023
revisie E 02-04-2024

