




begane grond

schaal 1:100

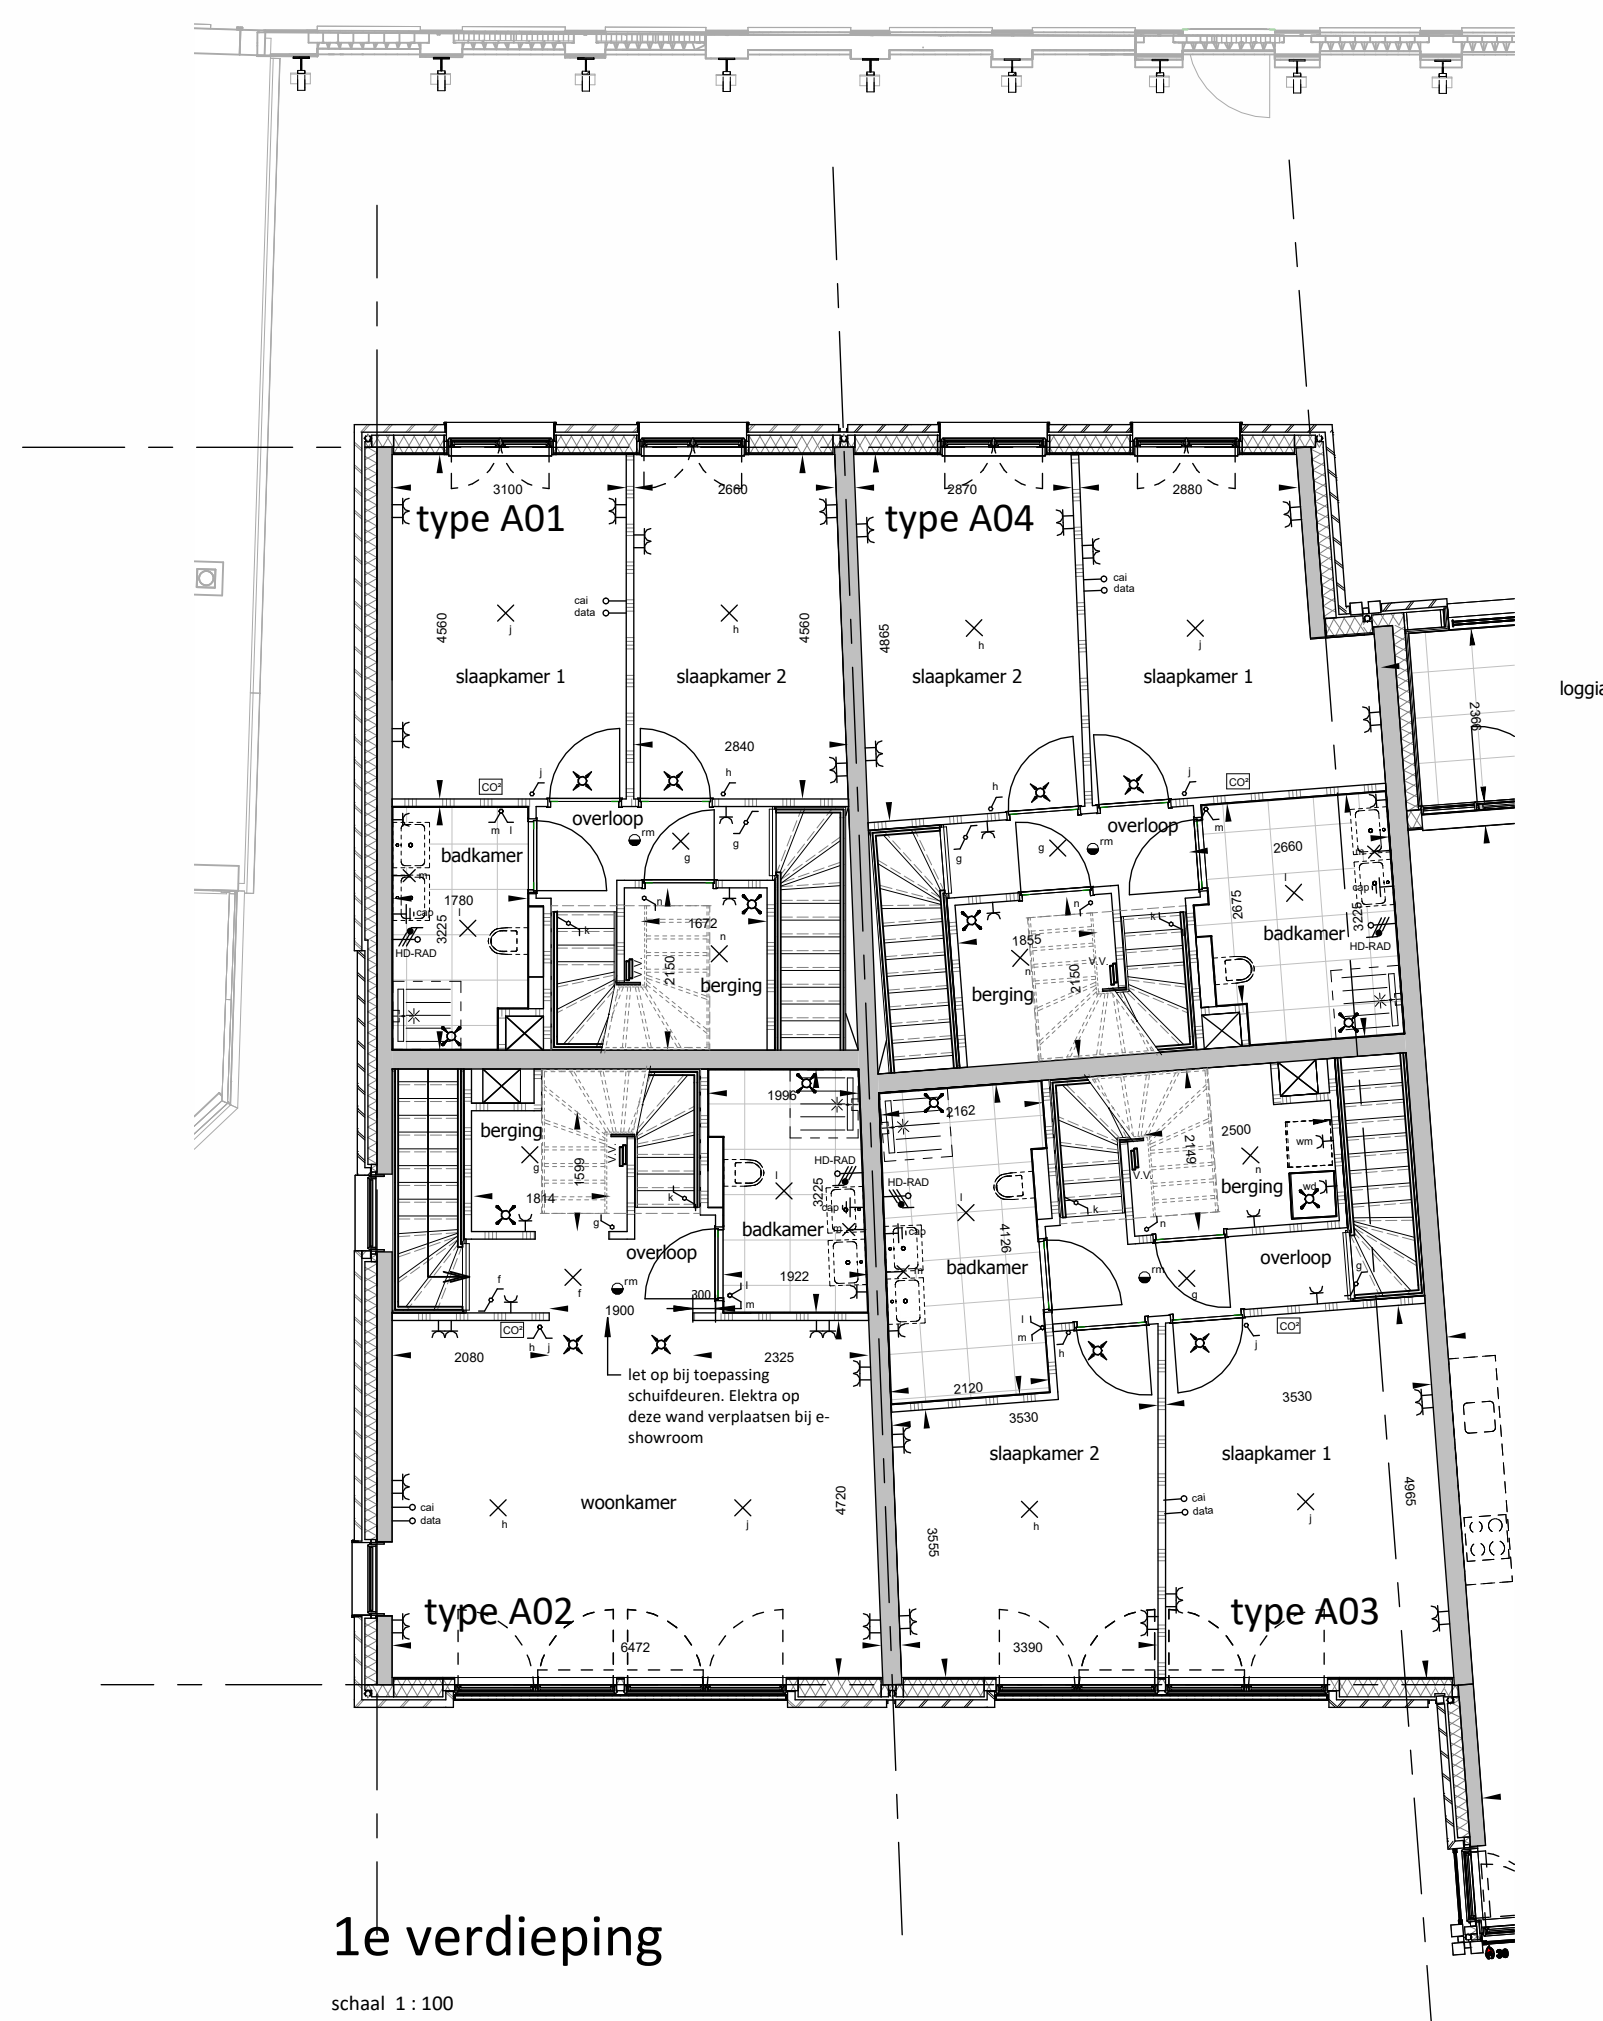

1e verdieping

schaal 1:100



2e verdieping

schaal 1:100

RENVOOI

- binnen- en buitenwanden
- schutting
- entree pijl
- WTW
- opstuurruimte WTW installatie
- opstuurruimte warmtebereiding
- plafond afzuigventiel
- plafond inblaasventiel
- wandrozet afzuig
- wandrozet inblaas
- HWA
- hemelwaterafvoer
- meterkast, volgens NEN 2768, geventileerd 2 1/2 aansluitpunt E/W/PTT/CAI
- vloerverdelers
- opstelplaats wasdroger
- opstelplaats wasmachine
- warm- en koudwater aansluiting

RENVOOI gevels


- liggende metselwerk
- staand metselwerk
- dakpannen
- natuursteen
- metalen afwerking
- shadow box

RENVOOI brandveiligheid

- rookmeider
- deur, brandwerend

RENVOOI elektra

- intercom videoinstallatie
- bel / zoemer
- bedrukker
- lichtschakelaar
- wisselschakelaar
- lichtpunt
- wand lichtpunt
- enkele wandcontactdoos met randaarde
- dubbele wandcontactdoos met randaarde
- data wandcontactdoos
- aansluitpunt bedraad
- loze leiding
- centraal aardingspunt
- CO2 sensor
- radiator aansluiting
- perlex aansluiting

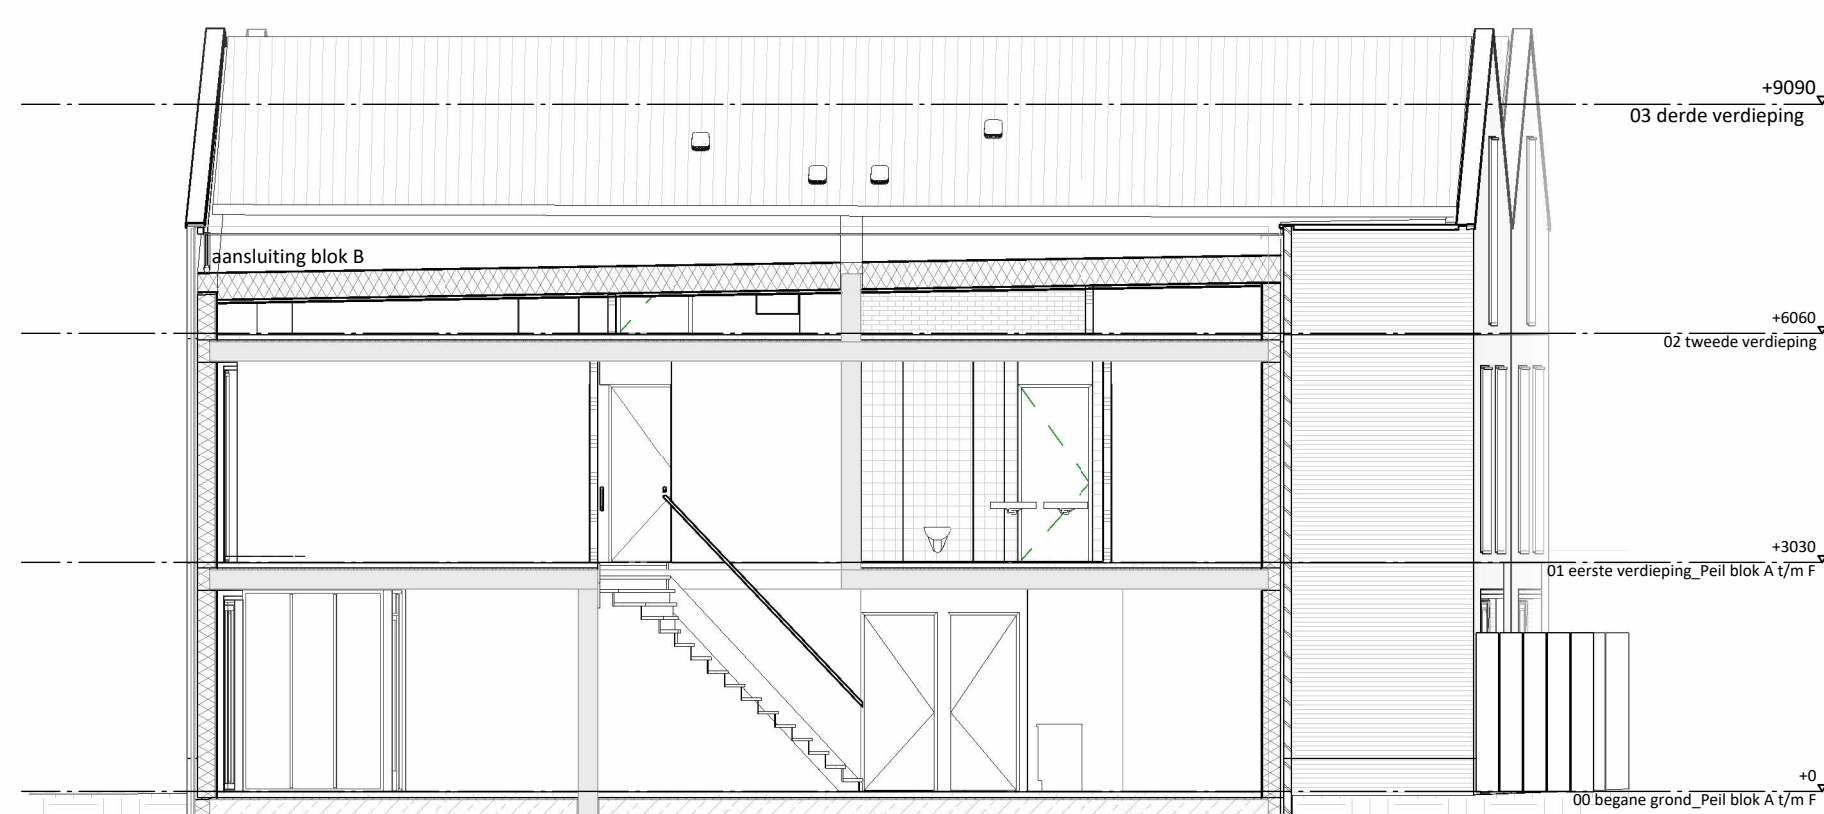

Noordgevel

schaal 1:100



Oostgevel

schaal 1:100




Zuidgevel

schaal 1:100



Westgevel

schaal 1:100

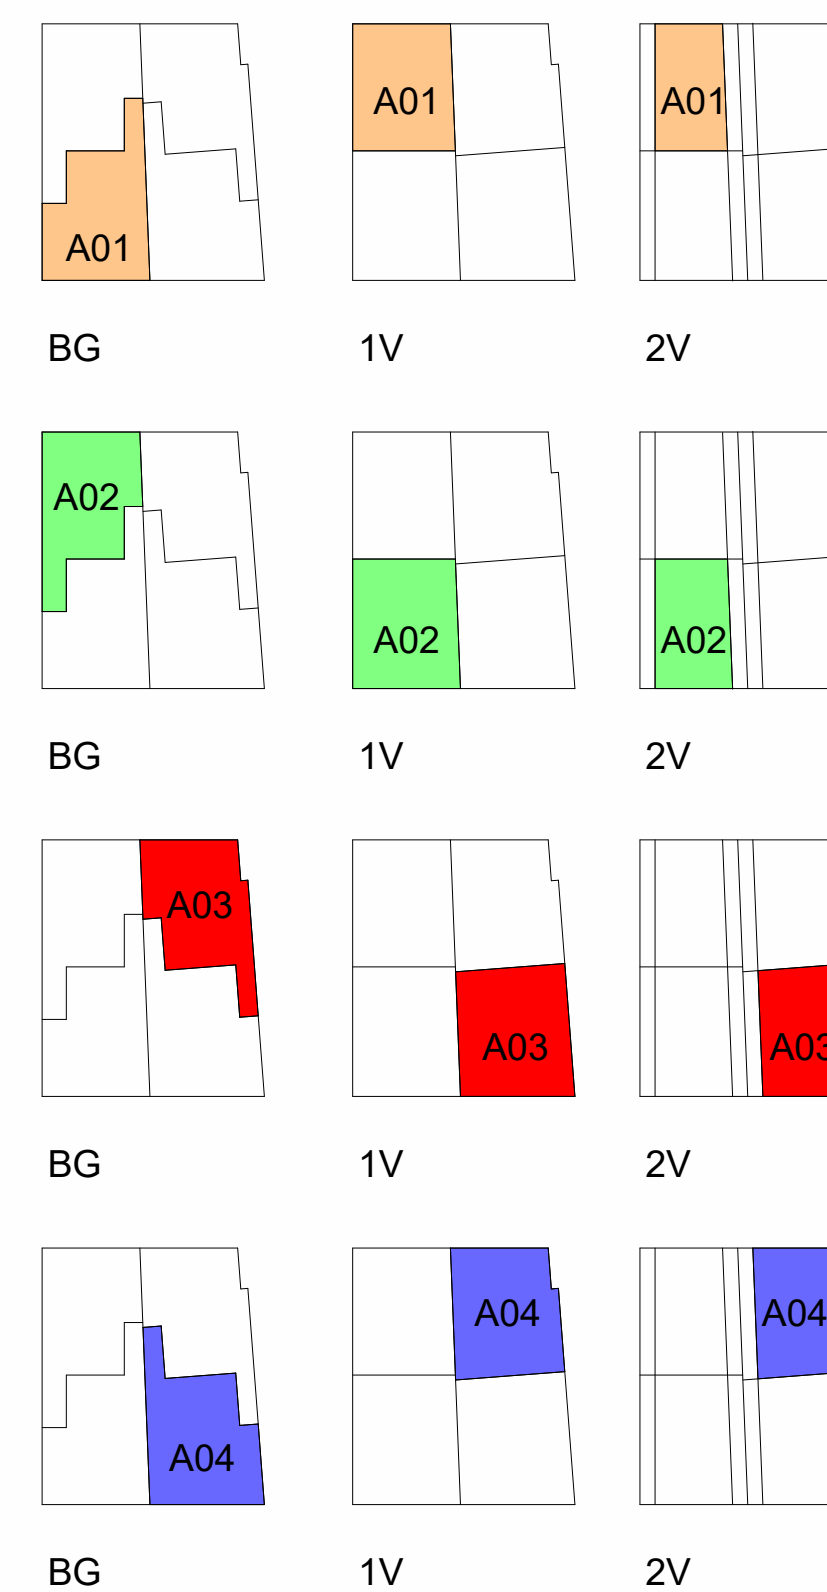


Disclaimer

De op deze tekening aangegeven maten zijn circa maten in millimeters en tussen de wanden/vloeren gemeten, waarbij geen rekening is gehouden met enige wandafwerking, plinten, aftimmering, etc. In verband met nauwkeurige uitwerking van details, constructies, maatvoering materialen e.d. kunnen er kleine afwijkingen ontstaan ten opzichte van de nu vermelde gegevens. Deze geringe afwijkingen geven geen aanleiding tot verrekening. Aan de op deze tekening aangegeven maten kunnen derhalve geen rechten worden ontleend. De op deze tekening aangegeven maatvoering is niet geschikt voor opdrachten aan derden door koper(s). De posities van aansluitingen en installatie-onderdelen zijn indicatief op de tekening weergegeven en kunnen afwijken van deze tekening.

exacte badkamerindeling conform opgave leverancier
exacte keukeninrichting en positie conform opgave leverancier

Blok : A
Koopwoning : Tjalk

'SCHOUTENWERF FASE 2' TE MUIDEN
Deze tekening maakt onderdeel uit van de contractstukken en behoort bij de aanbestedings-overeenkomst.
Bouwnummer _____
Datum _____
Voor akkoord:
De ondernemer: _____ De verkrijger: _____
Scholtens Bouw Wognum B.V.

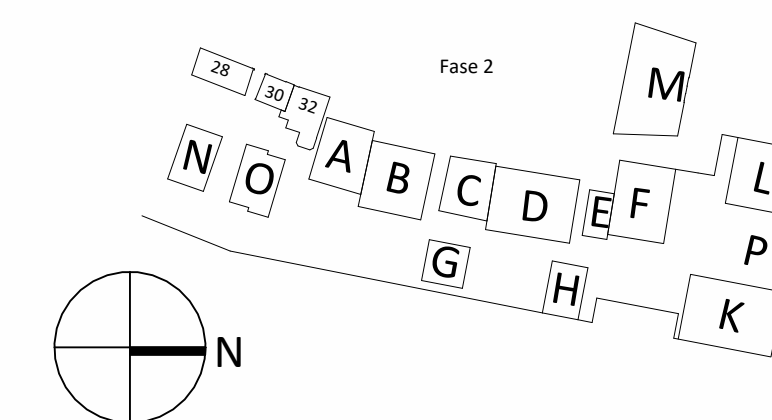

DE WERF BIJ DE SLUIS IN MUIDEN



tekeningnummer VK-P100

tekening woningen A01 t/m A04
project SCHOUTENWERF
schaal As indicated
formaat A1
datum 26-01-2023
revisie E 02-04-2024