



begane grond



eerste verdieping

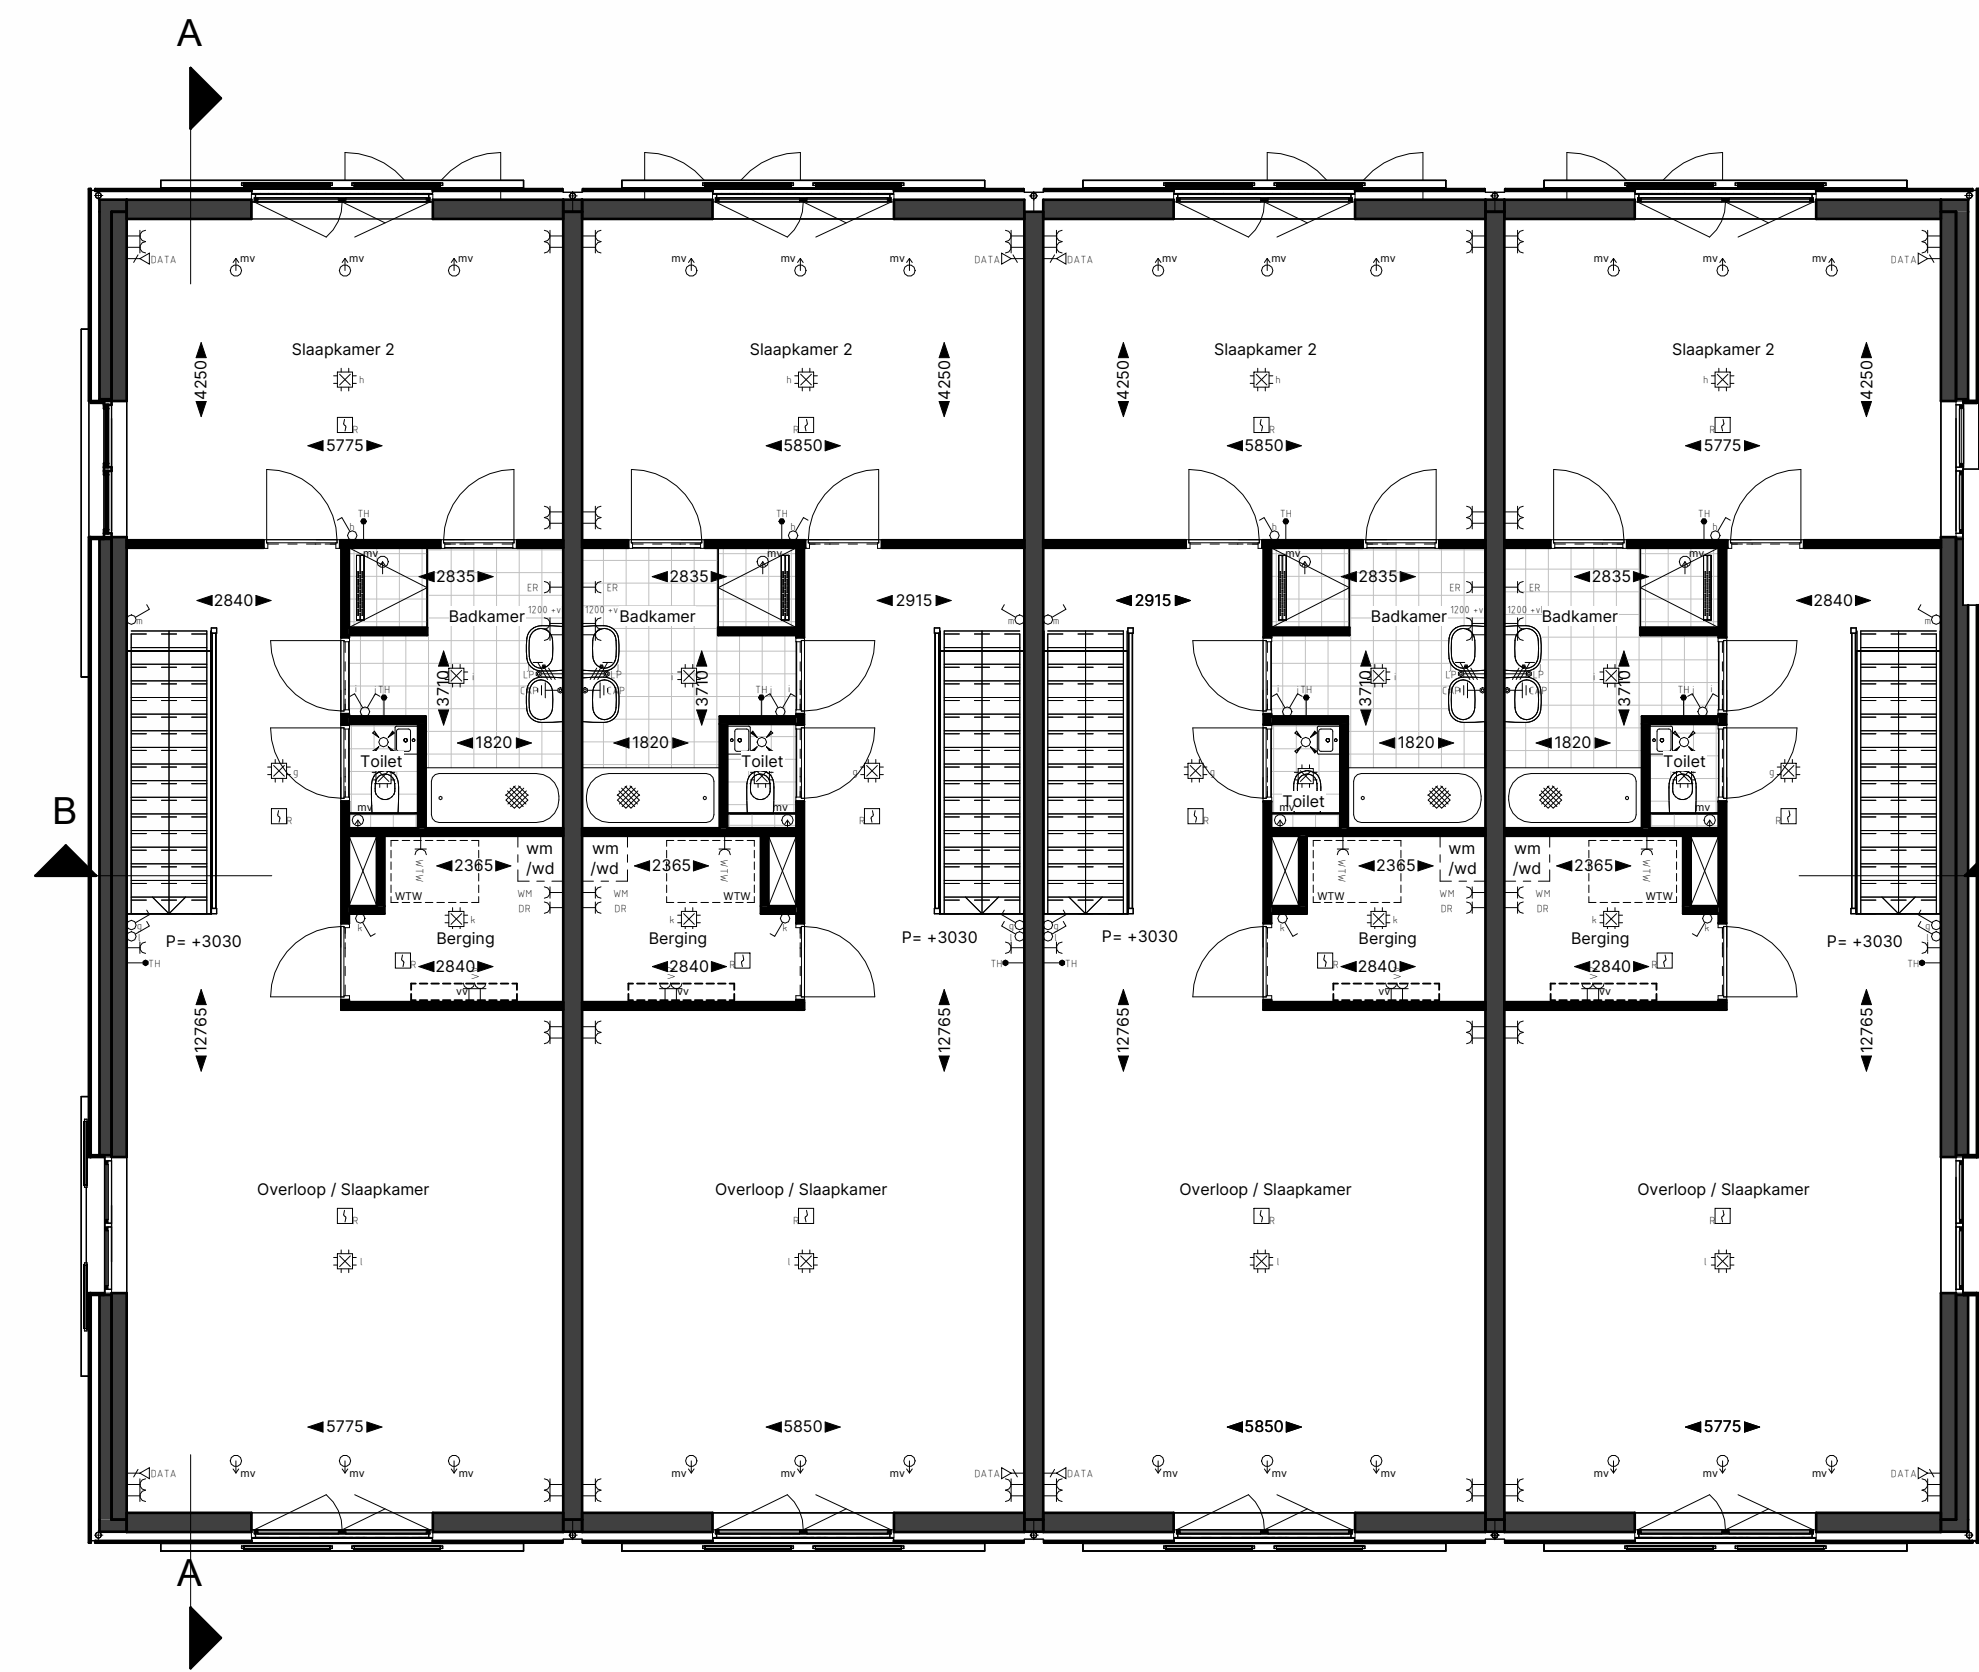

tweede verdieping

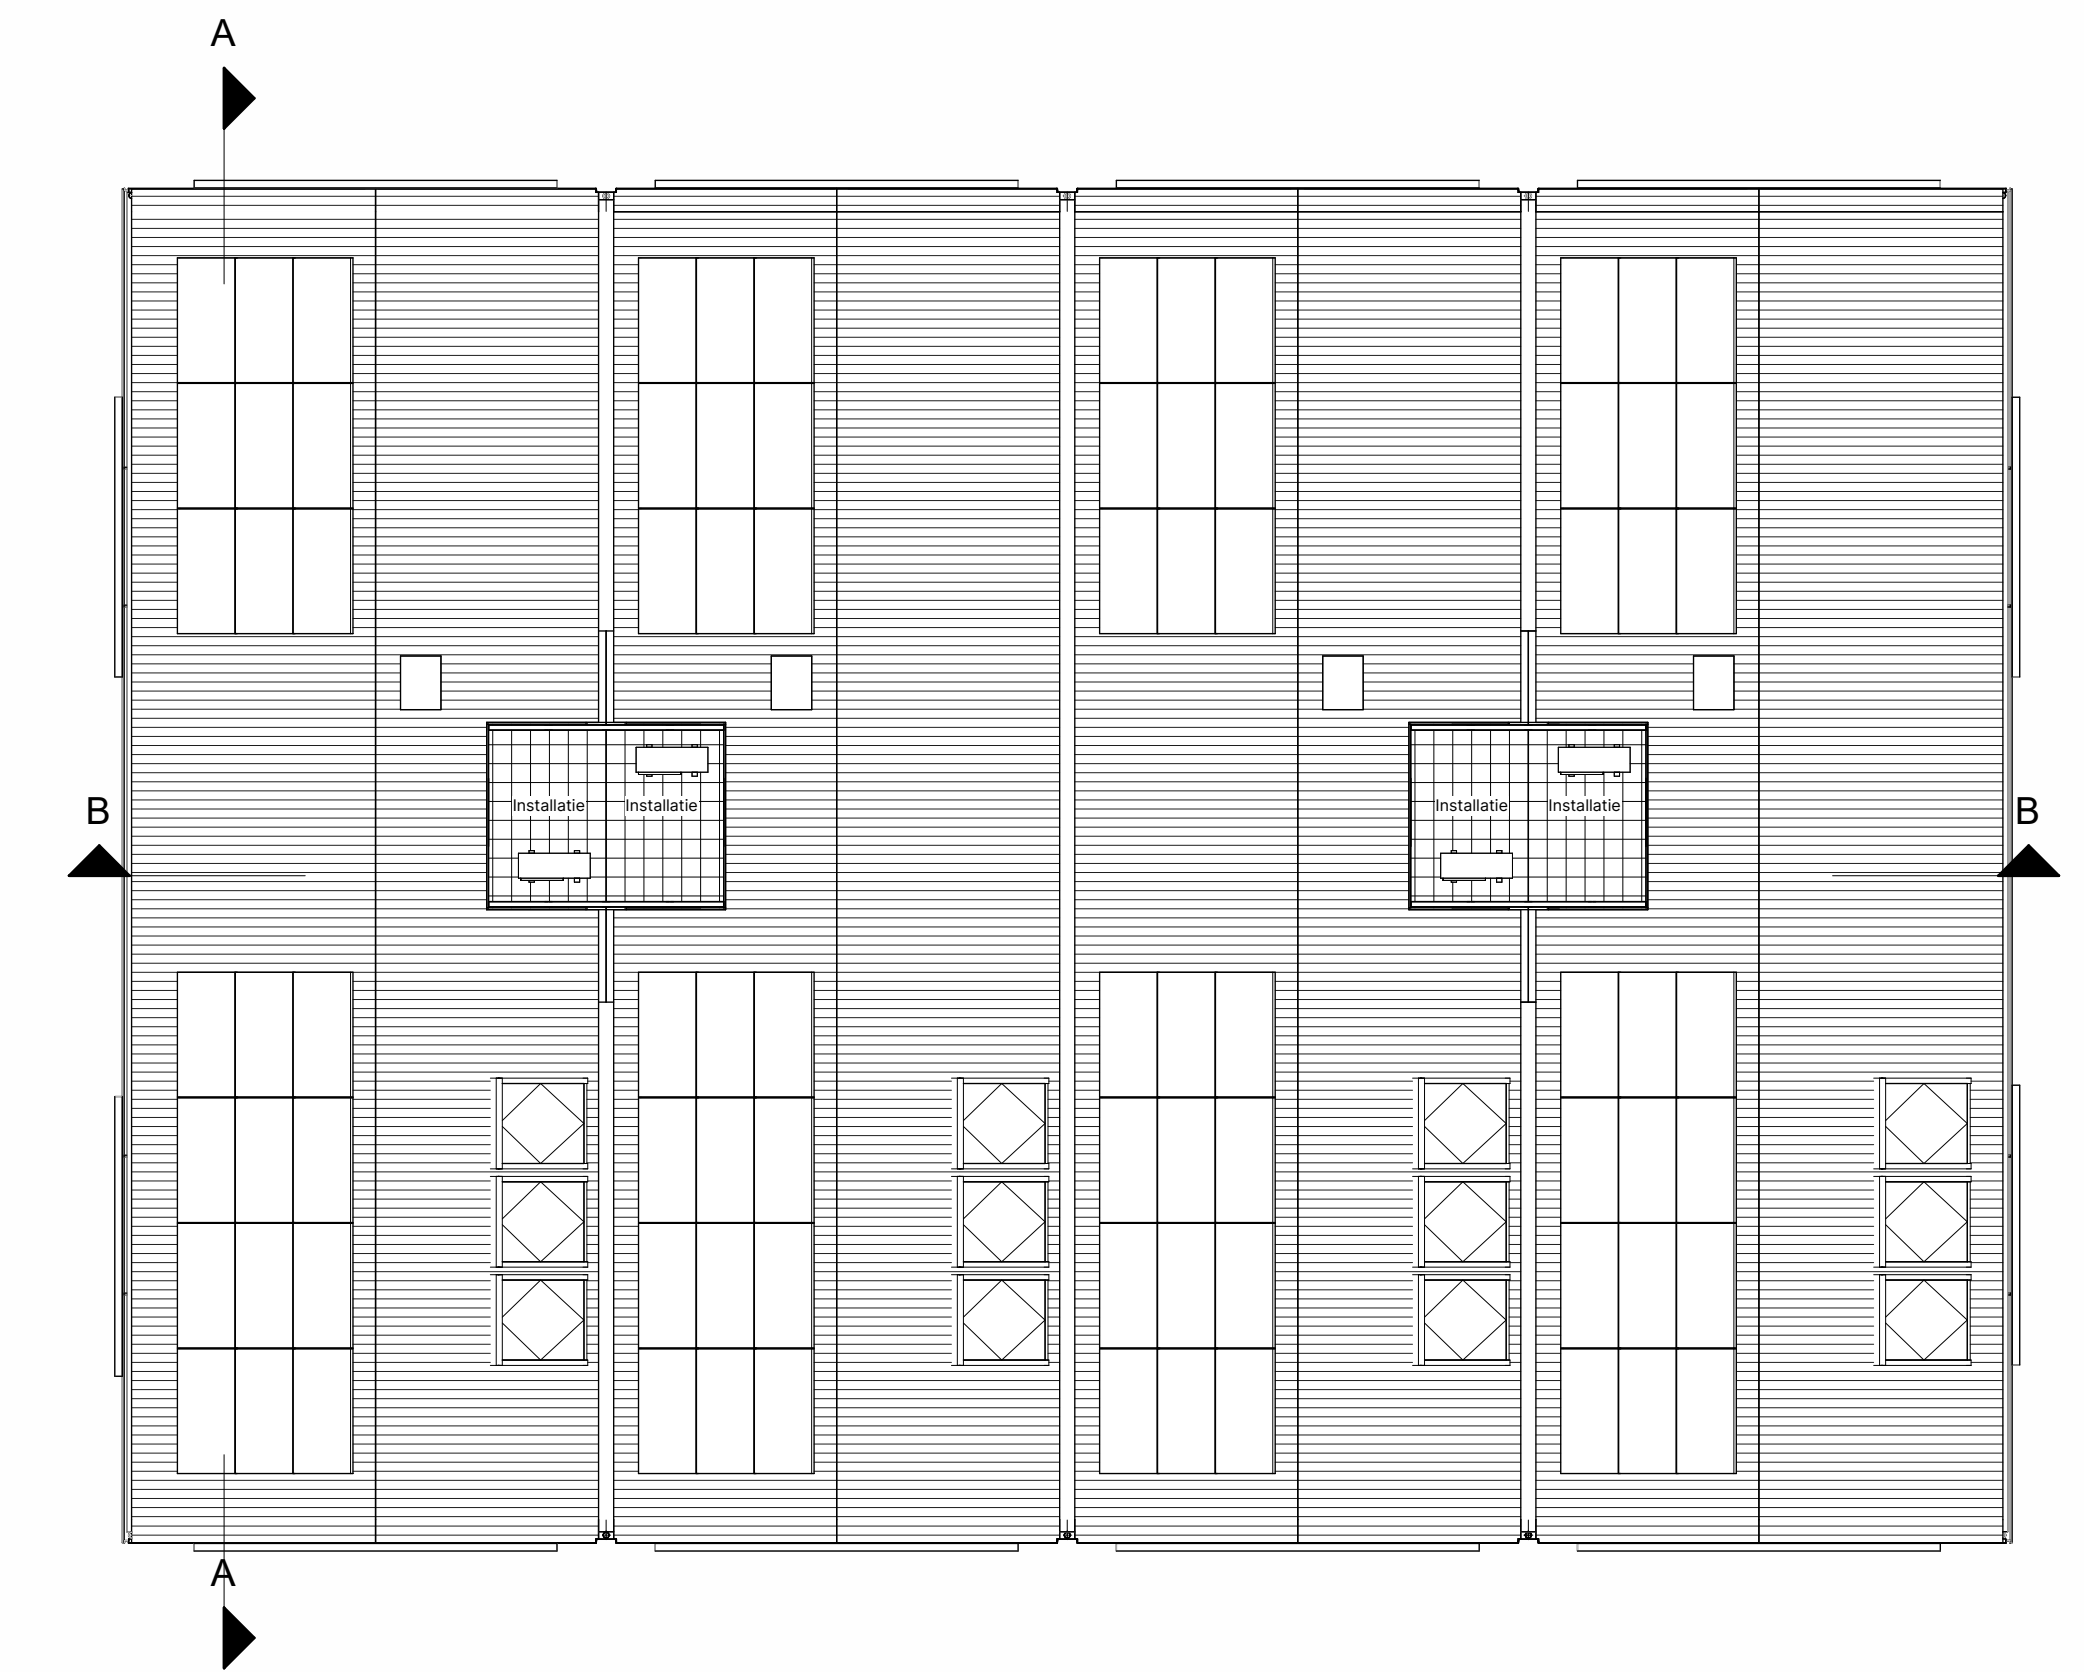

dak



oostgevel



westgevel




noordgevel



zuidgevel



doorsnede B-B

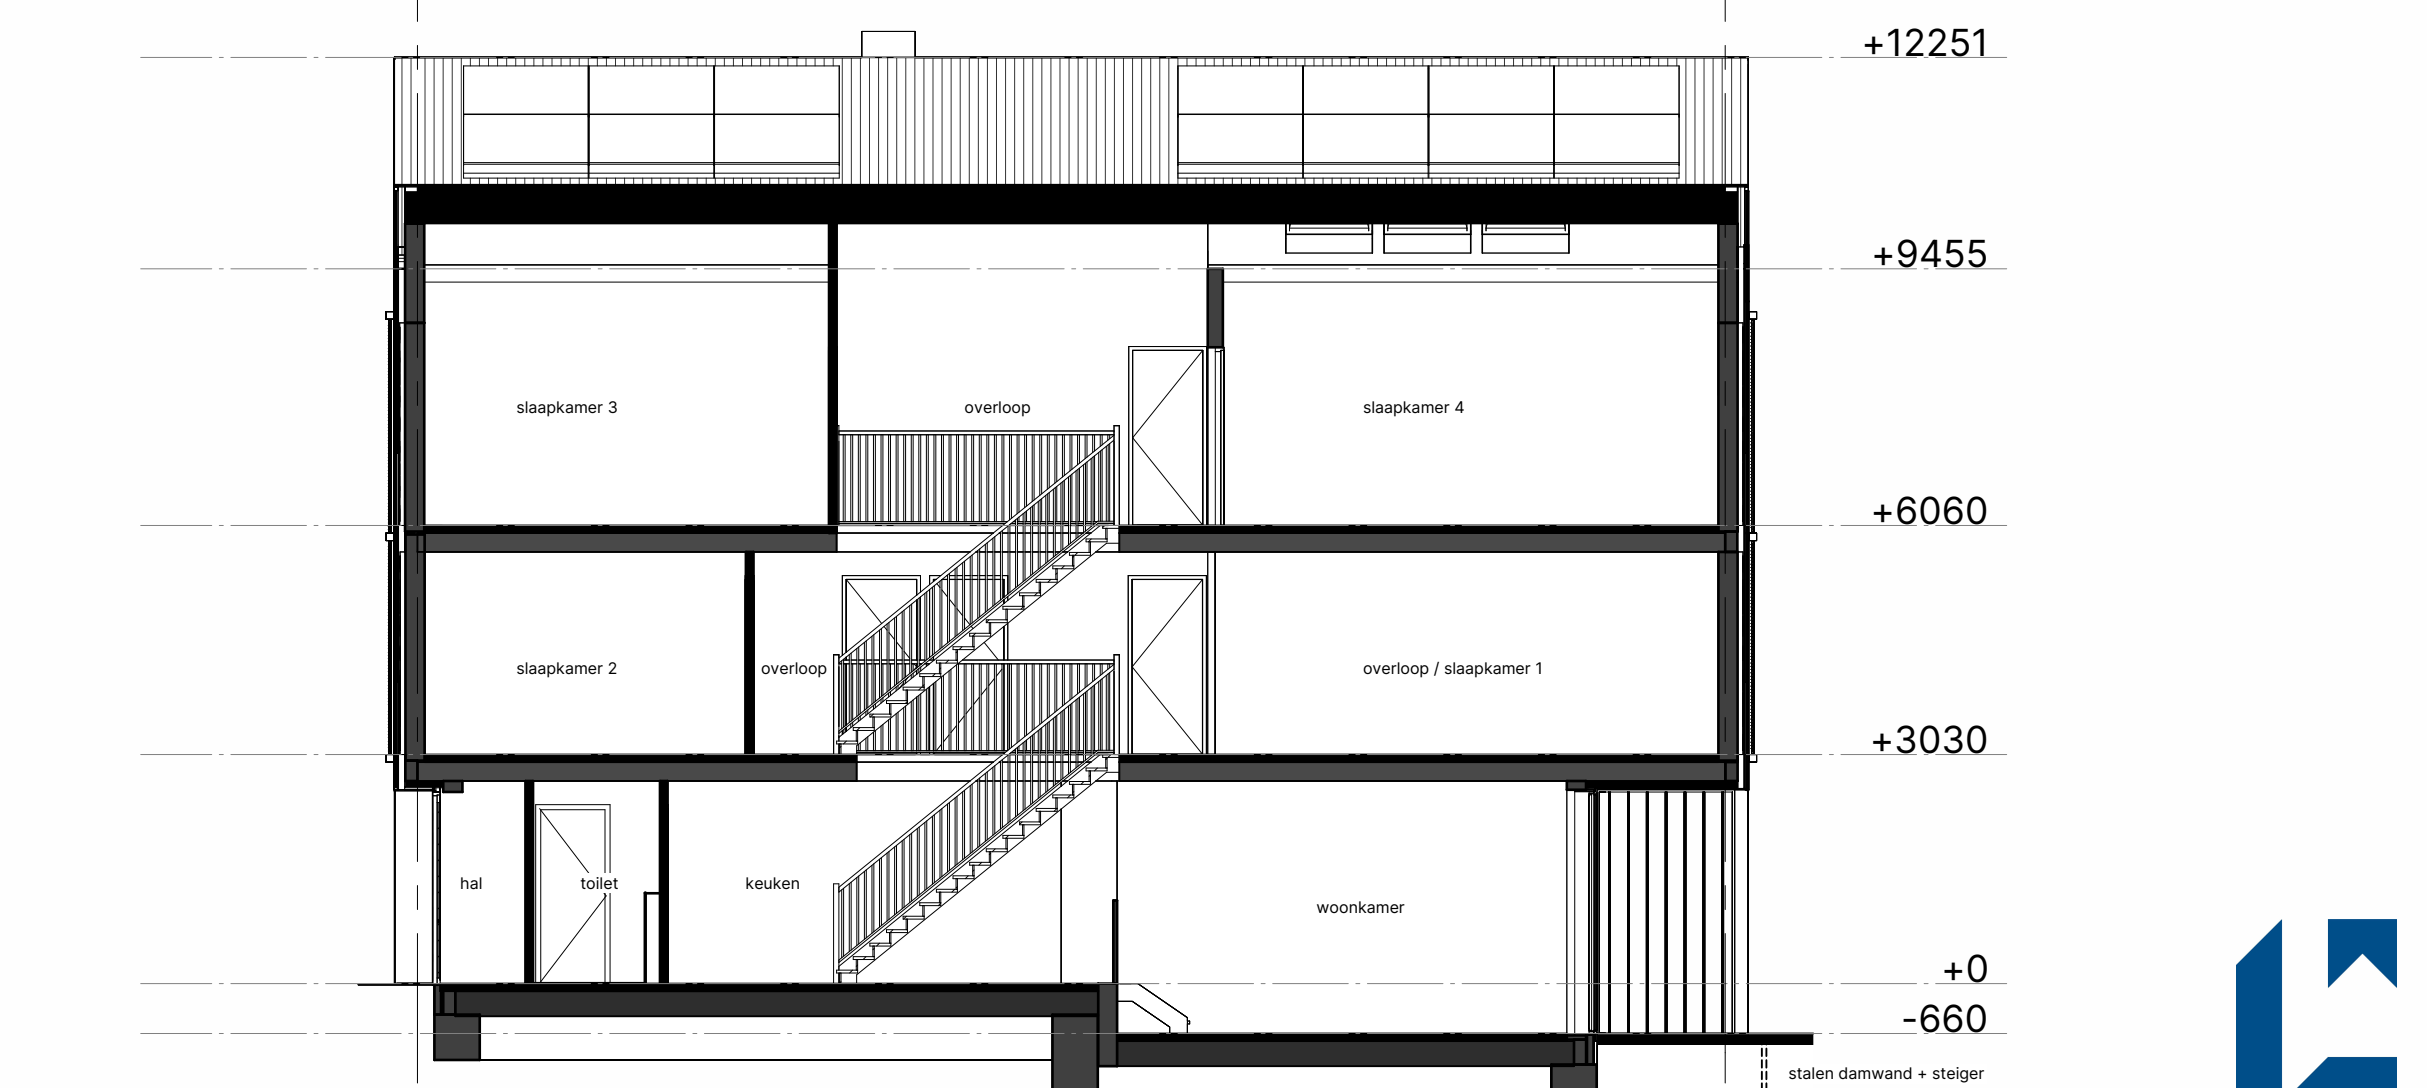

doorsnede A-A

Gebruikte Symbolen

- Aansluitpunt 400V
- Data
- Aardingsmat
- Spot
- Bel
- Lichtaansluitpunt
- Centraal aardpunt
- Centraaldoos met lichtpunt
- Wandcontactdoos enkelvoudig
- Wandcontactdoos dubbel
- Perilex WCD 2x230V
- Bewegingsmelder
- Beltrikker
- Schakelaar + WCD
- Lichtpunt, Buitenlamp
- Rookmelder
- Schakelaar
- Serie schakelaar
- Thermostaat
- Autolader

Afkortingen:

- AFZ = Afzuiging
- Autolader = Autolader
- BOI = Boller
- DR = Wasdroger
- ER = Elektrische Radiator
- KK = Koelkast
- Koek (2x230V) = Koekgroep 2x230V
- OV = Oven
- PV = P/V Omvormer
- VV = Vloerverwarming verdeler
- VW = Waswasmachine
- WM = Wasmachine
- WP = Warmtepomp
- WTW = WTW Unit

Hoogte installaties, tenzij anders aangegeven.

- Schakelaars en combi schakelaars/wcd: +1050mm
- Wandcontactdozen: +300mm
- Wandcontactdozen in berging: +1050mm
- Wandcontactdozen boven aanrecht: +1200mm
- Inbouwdozen voor CAI en telefoon: +300mm
- Wandcontactdoos wasmachine (aparte groep): +1200mm
- Wandcontactdoos condens wasdroger (aparte groep): +1200mm
- Wandcontactdoos vaatwasmachine (aparte groep): +300mm
- Thermostaten: +1500mm

MV ventilatie: aantallen en posities ter indicatie  
Indeling/posities van installaties zijn ter indicatie. Deze tekening is een weergave van het ontwerp. Het is geenszins bedoeld als exacte weergave en is derhalve niet bindend.



Project  
Midden Schouwenier Blok K  
Verkoop  
Projectadres  
Hellegat 83 te Midden  
Opdrachtgever  
Bouton Bouw

Omschrijving  
Verkoop  
Status  
Verkoopfase  
Schaal  
1:100  
Formaat  
A0  
Getekend  
J.A.

Datum  
4-4-2024  
Wijzigingsdatum  
7-5-2024  
Projectnummer  
2409  
Tekeningnummer  
VC-01 A