


# 2e verdieping

schaal 1 : 100

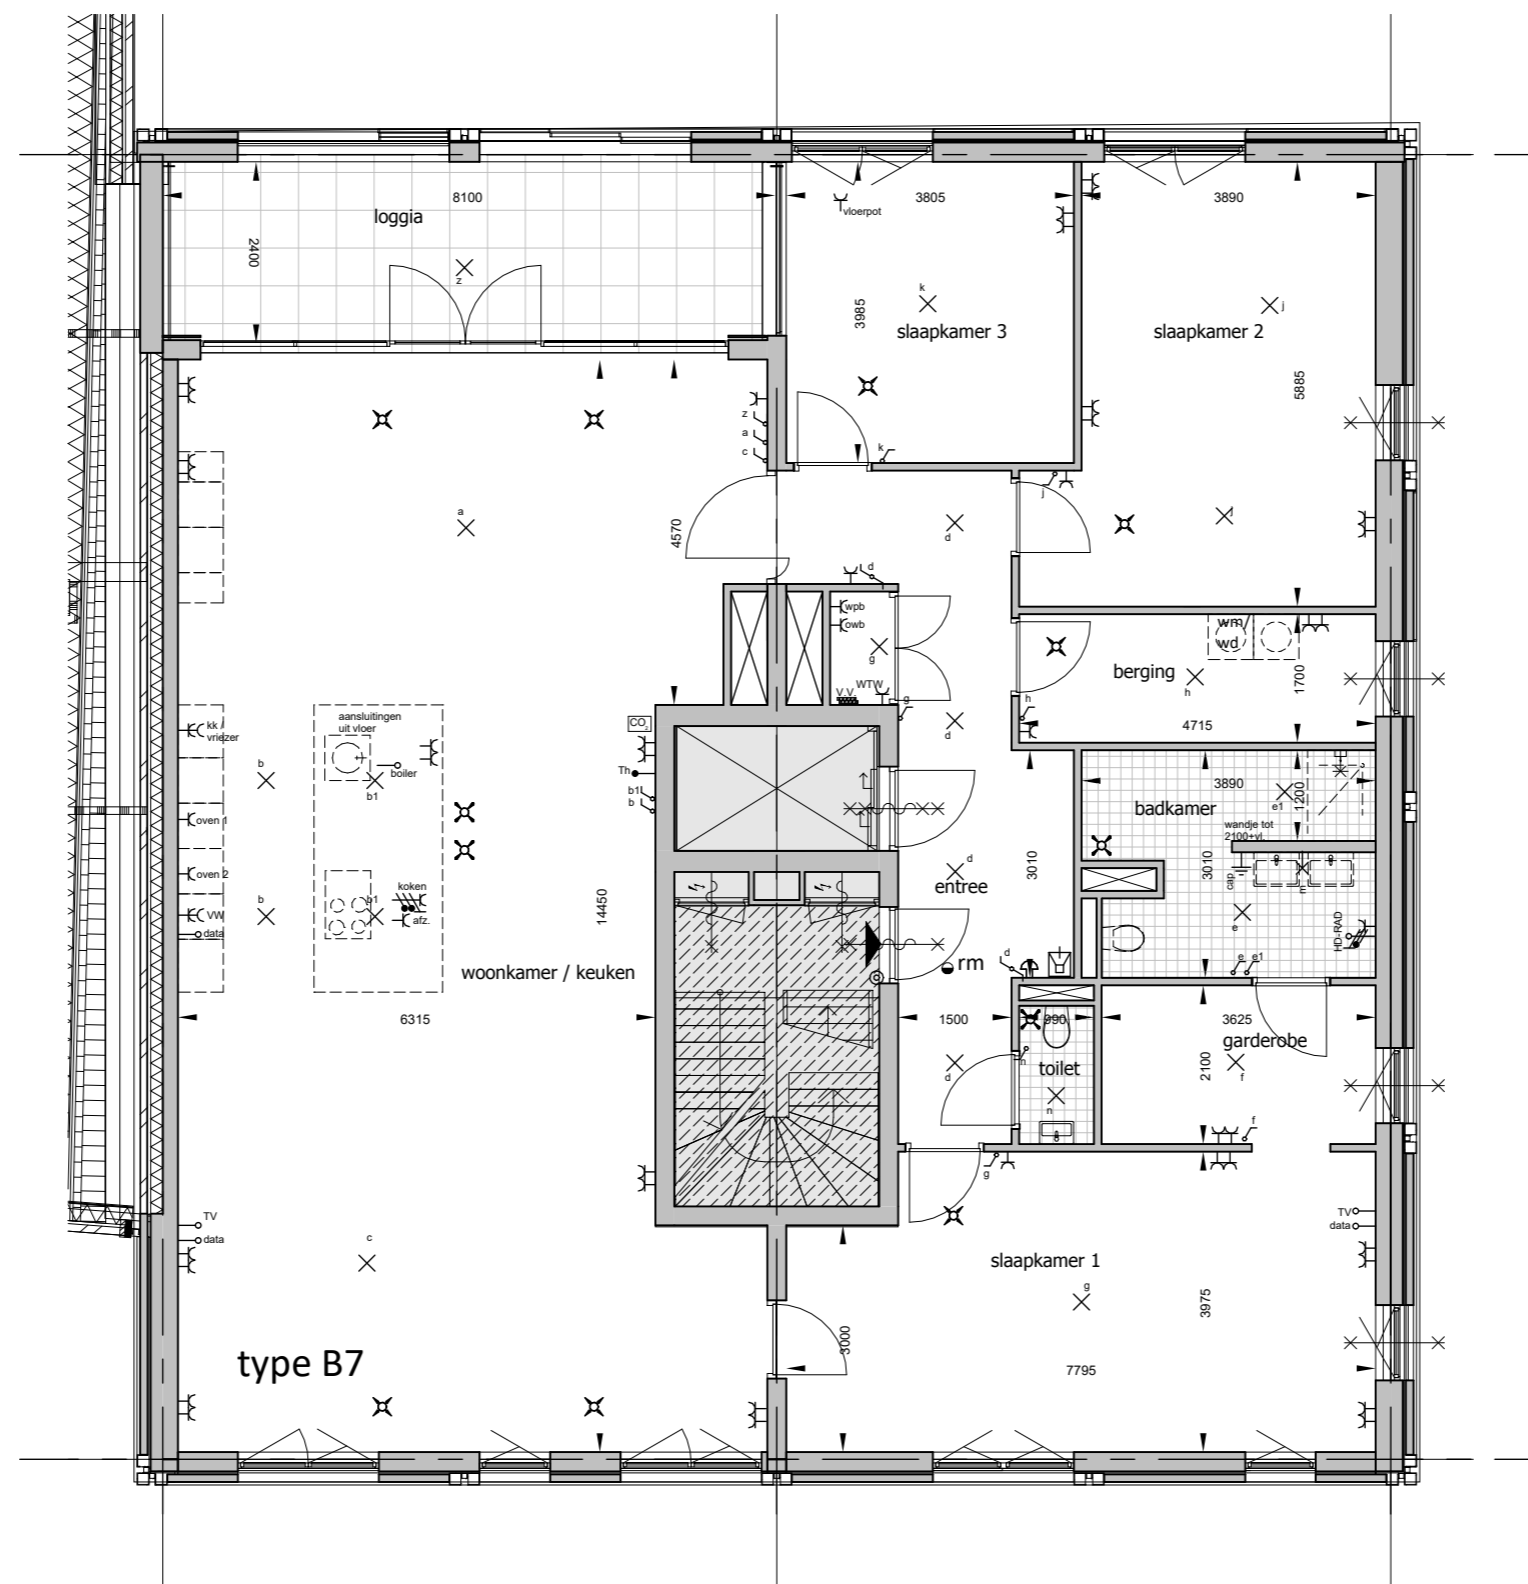

DE  
WERF  
BIJ  
DE  
SLUIS  
IN  
MUIDEN



**SCHOLTENS**  
BOUW

tekeningnummer **VK-P13**

tekening Tweede verdieping  
woningen B07

project SCHOUTENWERF

schaal 1 : 100

formaat **A3**

datum 30-11-2022

revisie