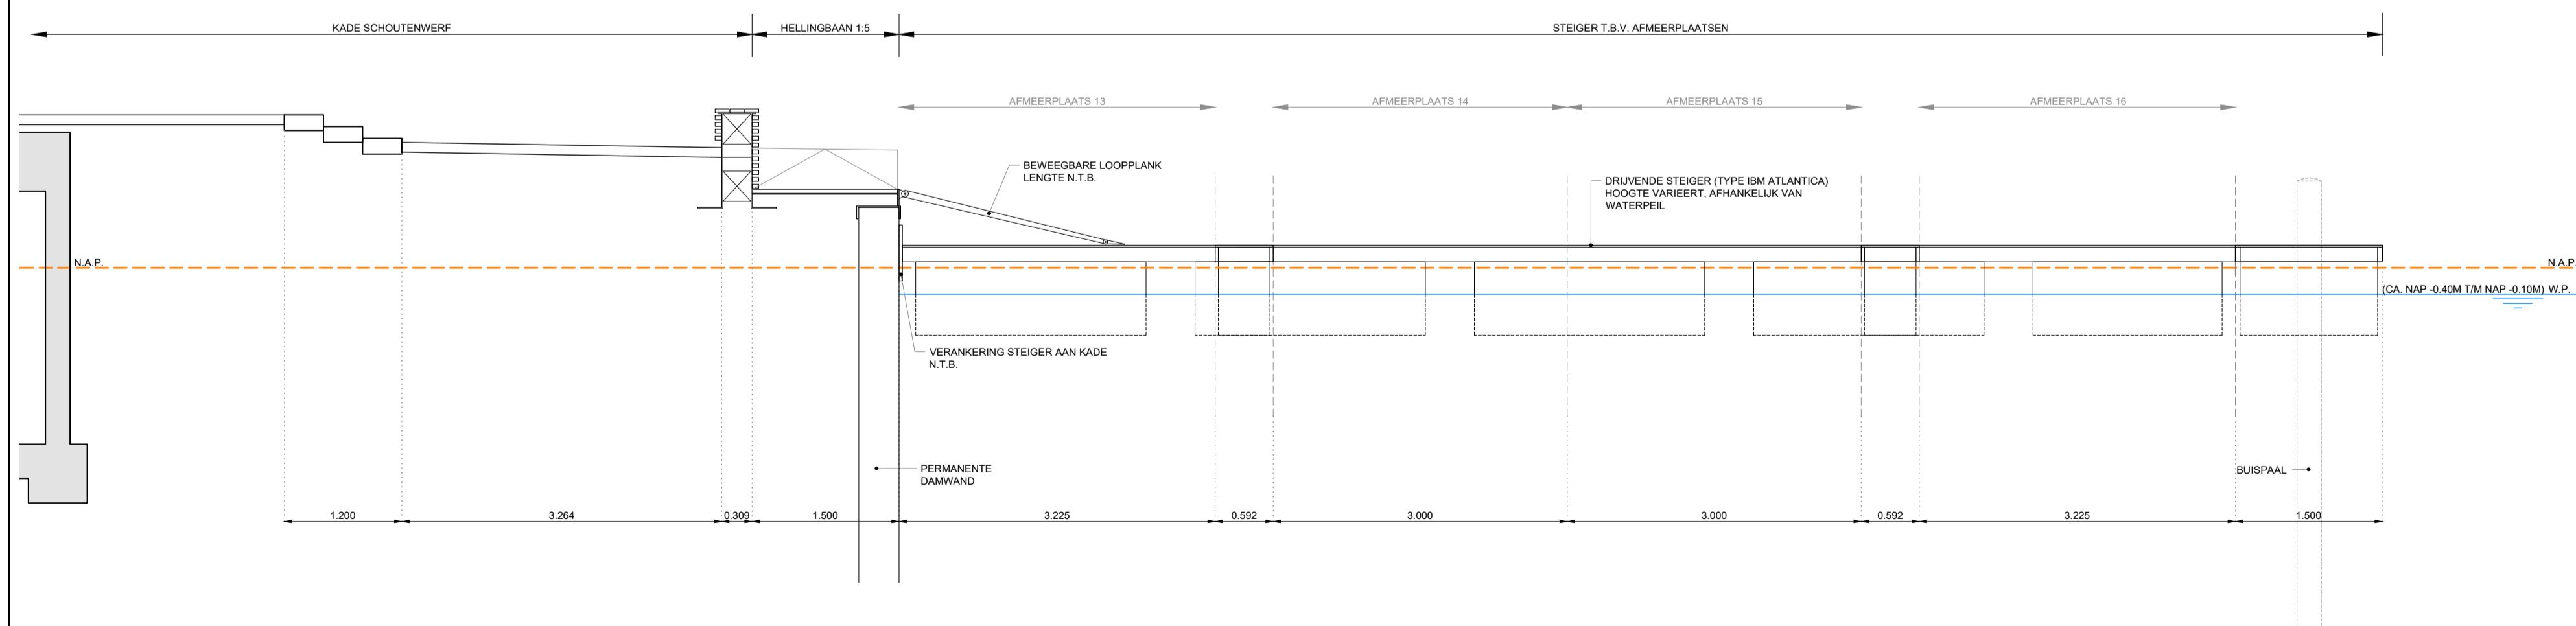


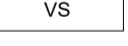
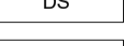

 


Voorlopige indeling. Deze kan nog wijzigen

PLANOVERZICHT
1:200



DOORSNEDE A
1:50

-  ONTWERP: VASTE STEIGER
-  ONTWERP: DRUVENDE STEIGER
-  BUISPAAL
-  TOEKOMSTIGE PERMANENTE DAMWAND

DE
WERF
BIJ
DE
SLUIS
IN
MUIDEN

du PRIE 
bouw & ontwikkeling b.v.

onderwerp tekening
Inrichting Jachthaven
schaal
1:200 / 1:50
formaat
A1
datum
14-03-2020

CONCEPT

