

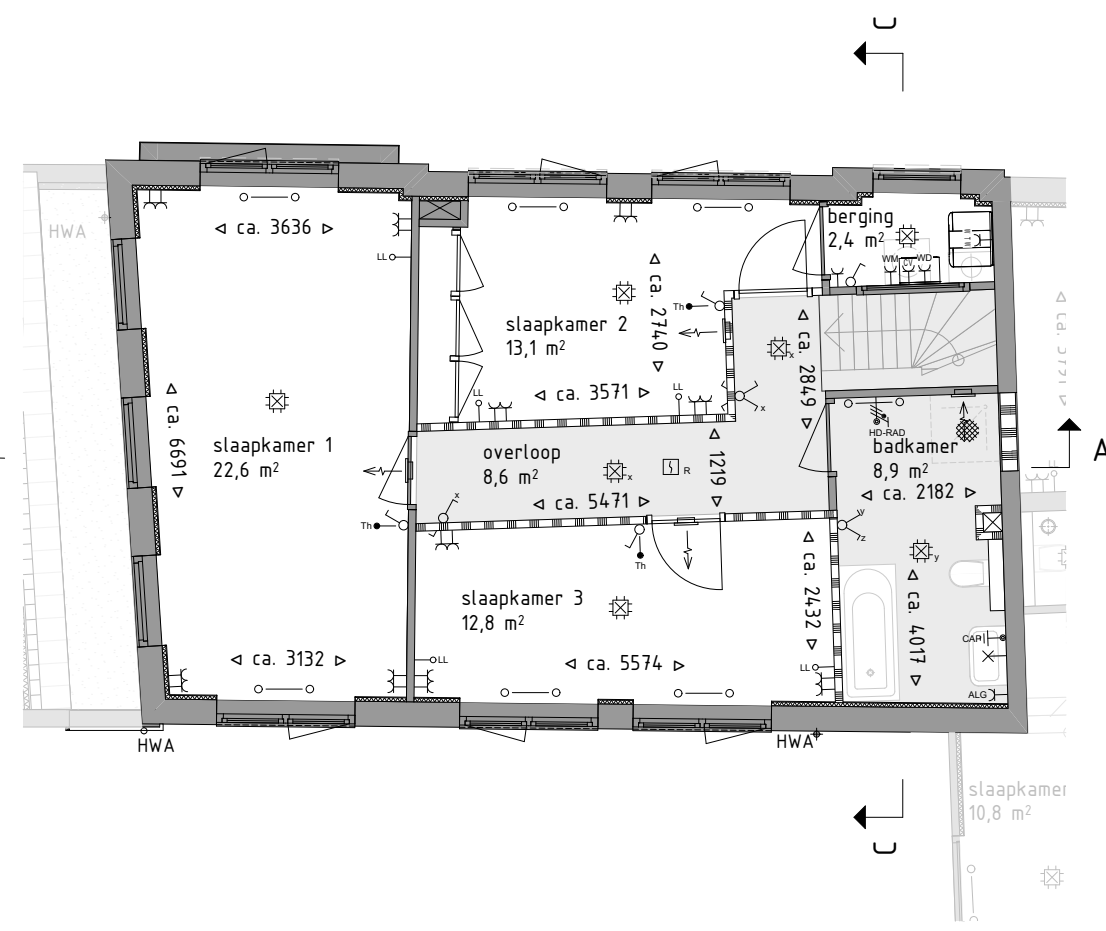


begane grond

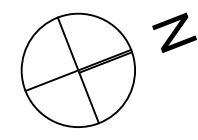

eerste verdieping

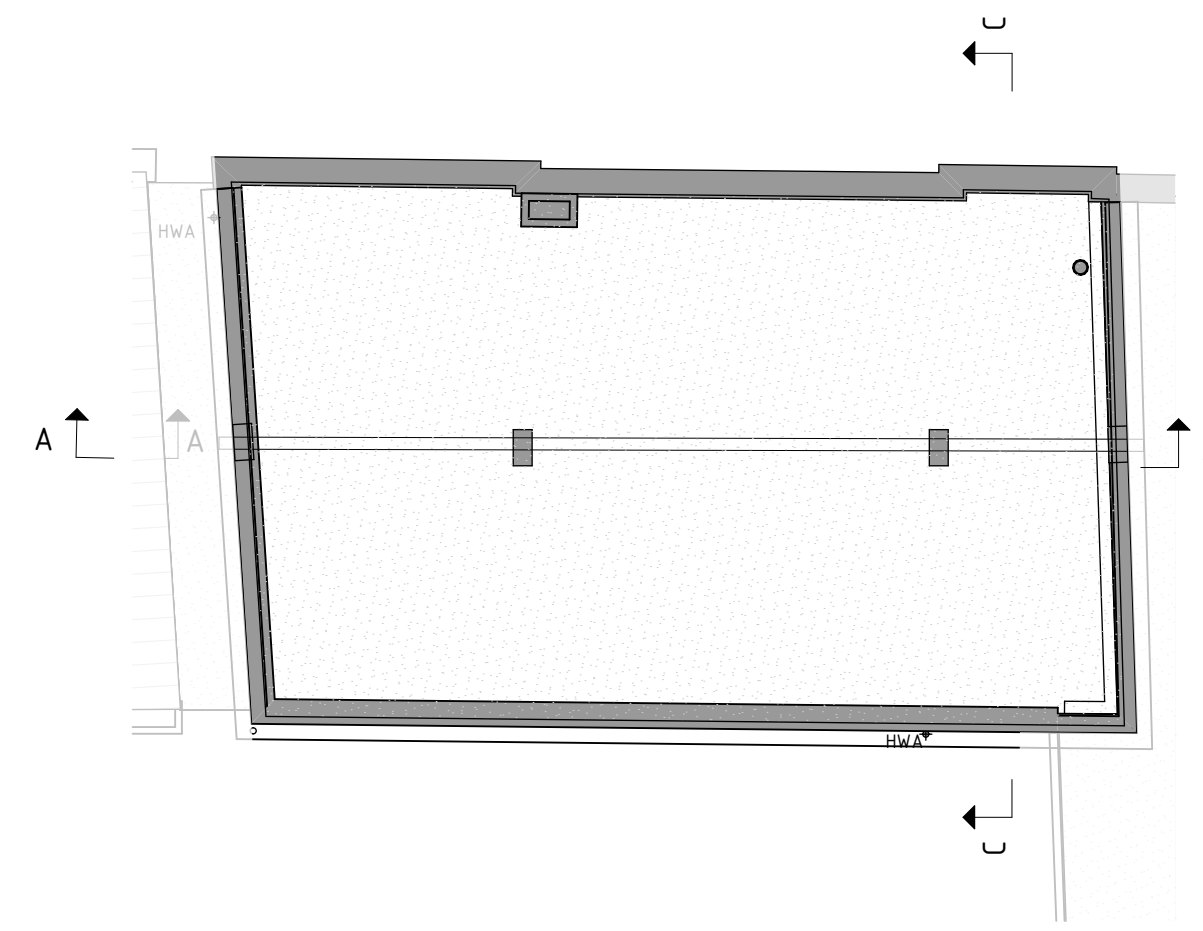

dak

RENVOOI bouwkundig

- bestaande wand
- metselwerk
- kalkzandsteen
- lichte scheidingwand type normaal
- lichte scheidingwand type zwaar
- isolatie
- verlaagd plafond, h=2400
- entree pijl
- hemelwaterafvoer
- meterkast volgens NEN 2168
- geventileerd F/VA aansluitpunt F/W/PTT/CAI
- straatbakstenen
- teelaarde

RENVOOI brandveiligheid

- deur zelfsluitend
- deur zelfsluitend, 30min WBDBO
- deur zelfsluitend, 60min WBDBO
- 30min WBDBO
- 60min WBDBO
- deur zelfsluitend, 30min WTRD
- deur welke aan de vluchtzijde te openen is zonder losse hulpmiddelen vluchtweg-aanduiding cf. NEN 7010
- ruimte voorzien van noodverlichting
- ruimte voorzien van rookmelder
- brandmeldpaneel
- hydrant
- draagbaar blustoestel

RENVOOI W-installaties

- WTW-unit
- verdeler vloerverwarming
- radiator
- rozet foelver
- rozet retour
- wandrooster

RENVOOI E-installaties

- Aansluitpunt 1e fase, nul en beschermingscontact
- Aansluitpunt data
- Aansluitpunt licht
- Aansluitpunt niet bedraad
- Aardmat
- Bel
- Centraal aardpunt
- Centraaldos met lichtpunt
- Drukknop
- Intercom/videofooninstallatie
- Melder, rook, optisch
- Schakelaar, 1-polig
- Schakelaar, serie-
- Schakelaar, wissel-
- Thermostaatleiding, bedraad
- Verdeelinrichting
- Wandcontactdoos 1-voudig met beschermingscontact
- Wandcontactdoos 1-voudig met beschermingscontact, waterdicht
- Wandcontactdoos 2-voudig met beschermingscontact
- Wandcontactdoos voor TV-antenne
- Wandcontactdoos, perlex

Disclaimer

De op deze tekening aangegeven maten zijn circa maten in millimeters en tussen de wanden/vloeren gemeeten, waarbij geen rekening is gehouden met enige wandafwerking, plinten, afsluiting, etc. In verband met nauwkeurige uitwerking van details, constructies, materiaalkeuze, etc. kunnen er kleine afwijkingen ontstaan ten opzichte van de nu vermelde gegevens. Deze geringe afwijkingen geven geen aanleiding tot verrekening. Aan de op deze tekening aangegeven maten kunnen derhalve geen rechten worden ontleend. De op deze tekening aangegeven maatvoering is niet geschikt voor opdrachten aan derden door kopieën. De posities van aansluitingen en installatie-onderdelen zijn indicatief op de tekening weergegeven en kunnen afwijken van deze tekening.


exakte badkamerindeling conform opgave Tortu  
exakte keukeninrichting en positie conform opgave SieMatic




oostgevel



westgevel

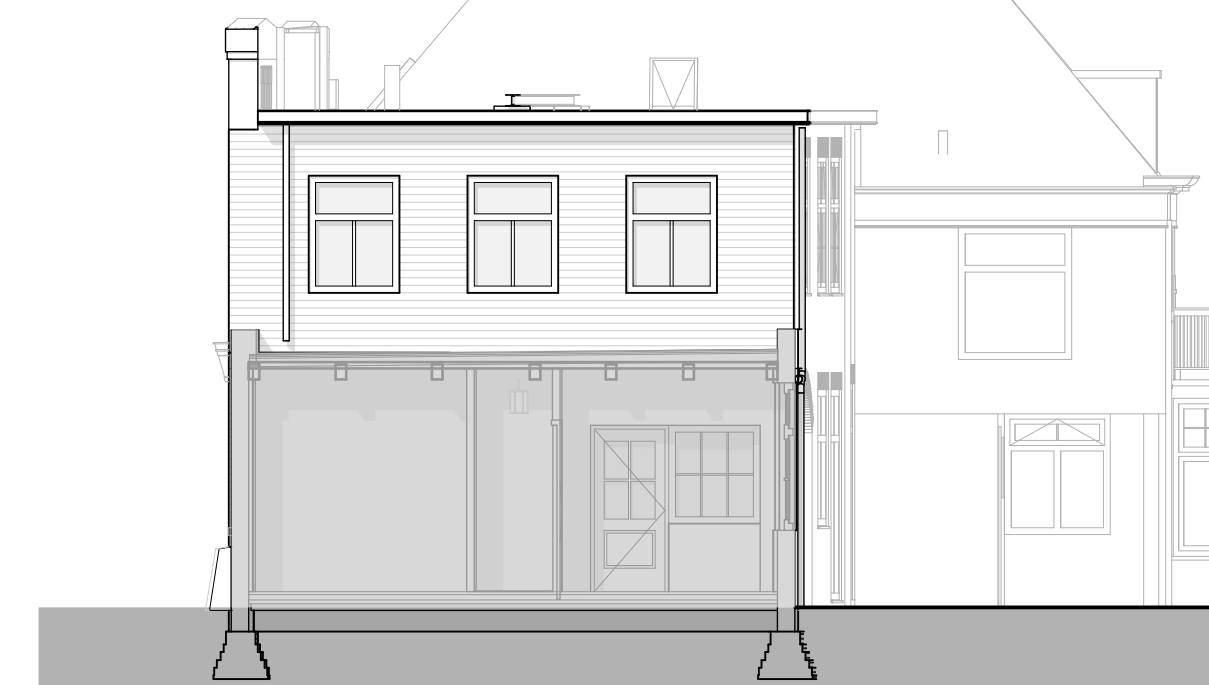


zuidgevel hellingstraat 30

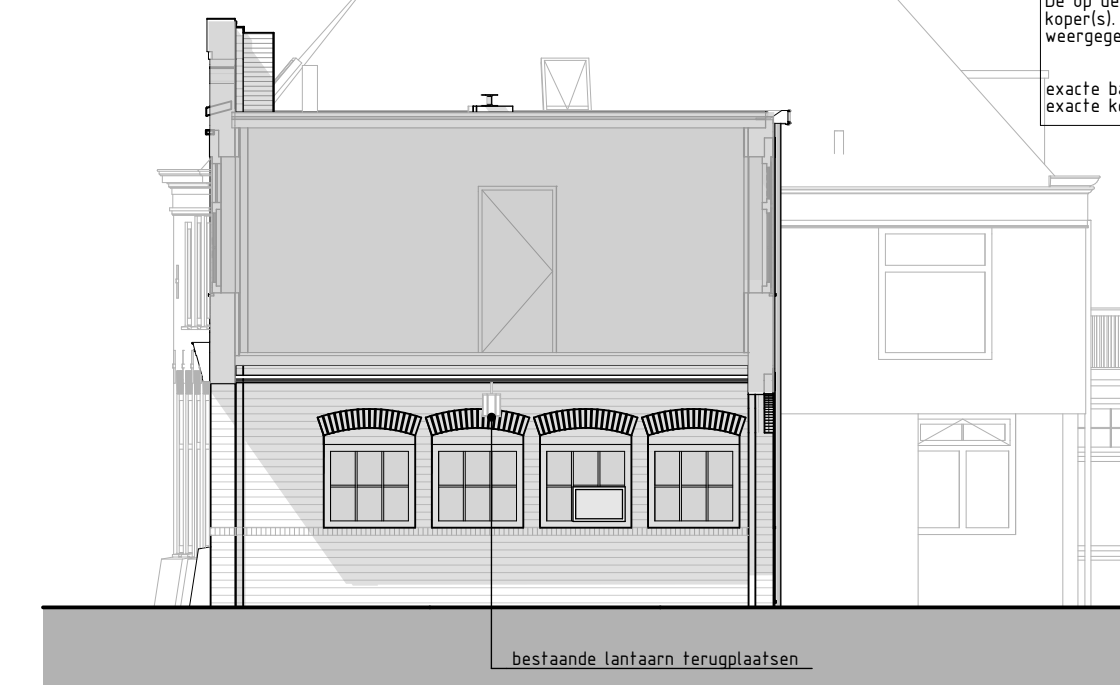


poort zuidzijde

DE WERF BIJ DE SLUIS IN MUIDEN

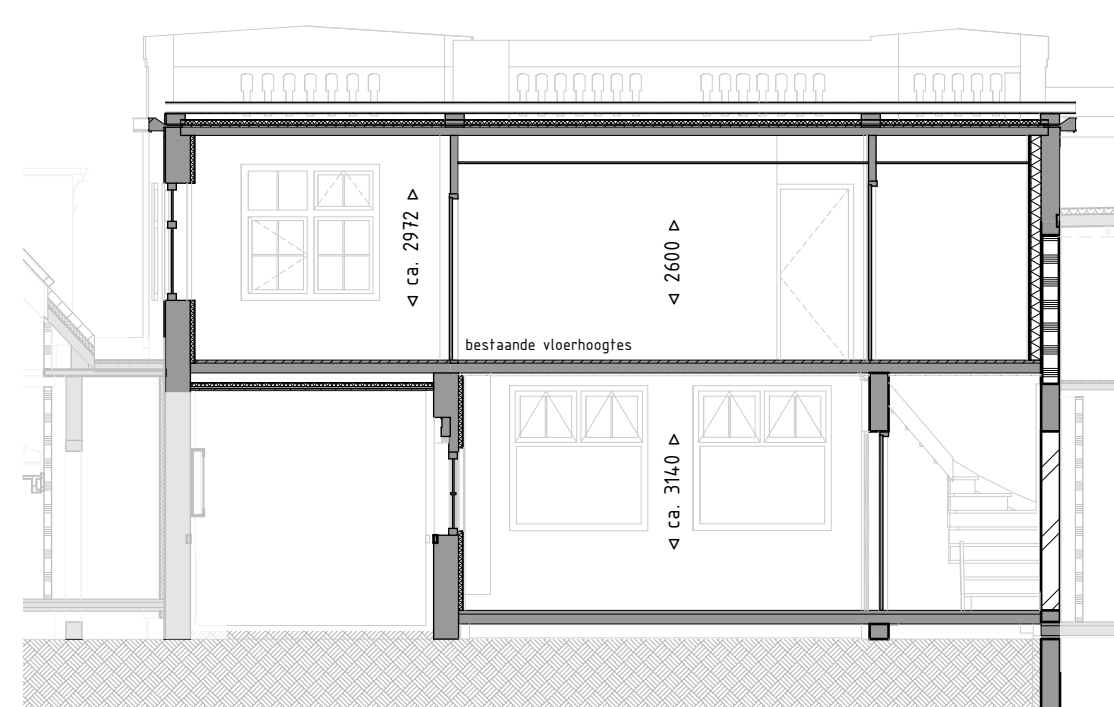


doorsnede AA

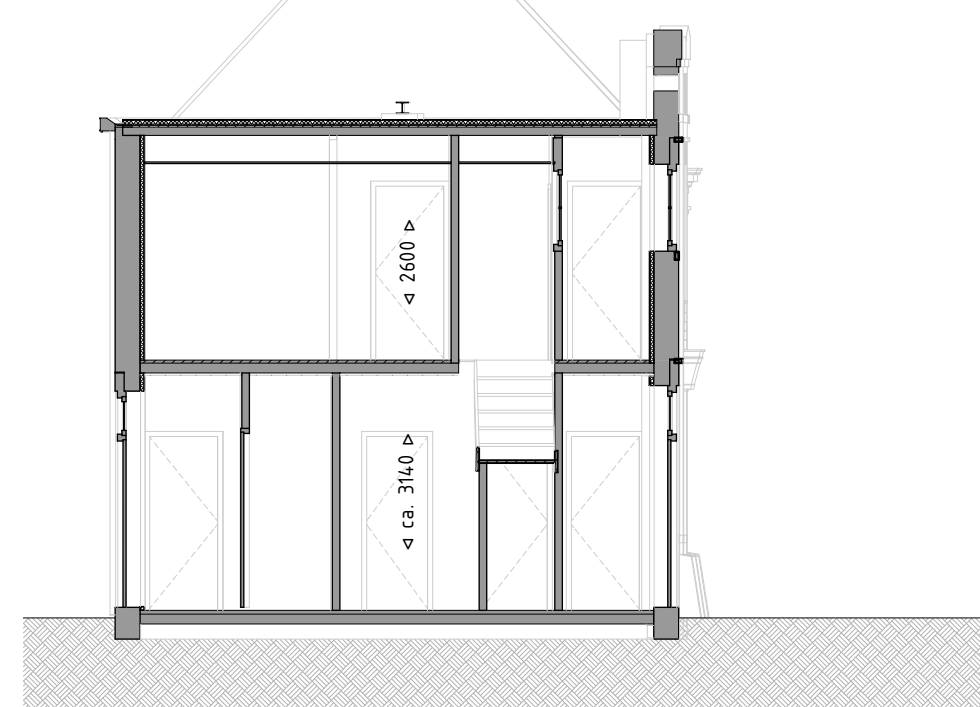

doorsnede CC

du PRIE bouw & ontwikkeling b.v.

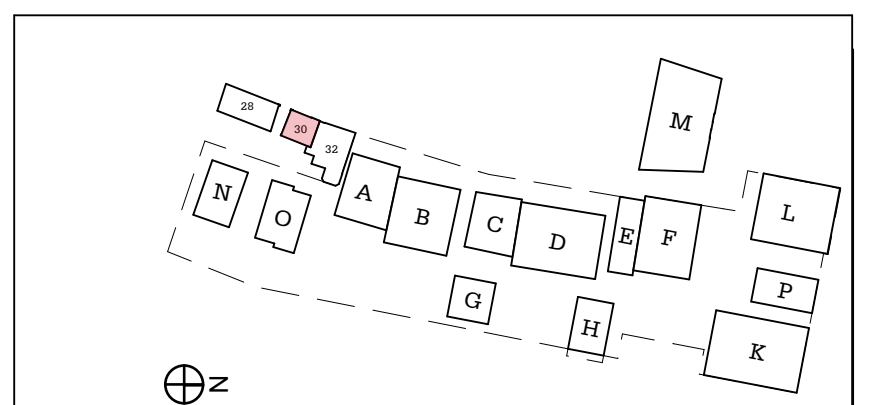

onderwerp tekening  
Woning O50  
verkooptekeningen

schaal  
1:100

formaat  
A1

datum  
14-03-2020

gewijzigd

tekeningnummer  
850