


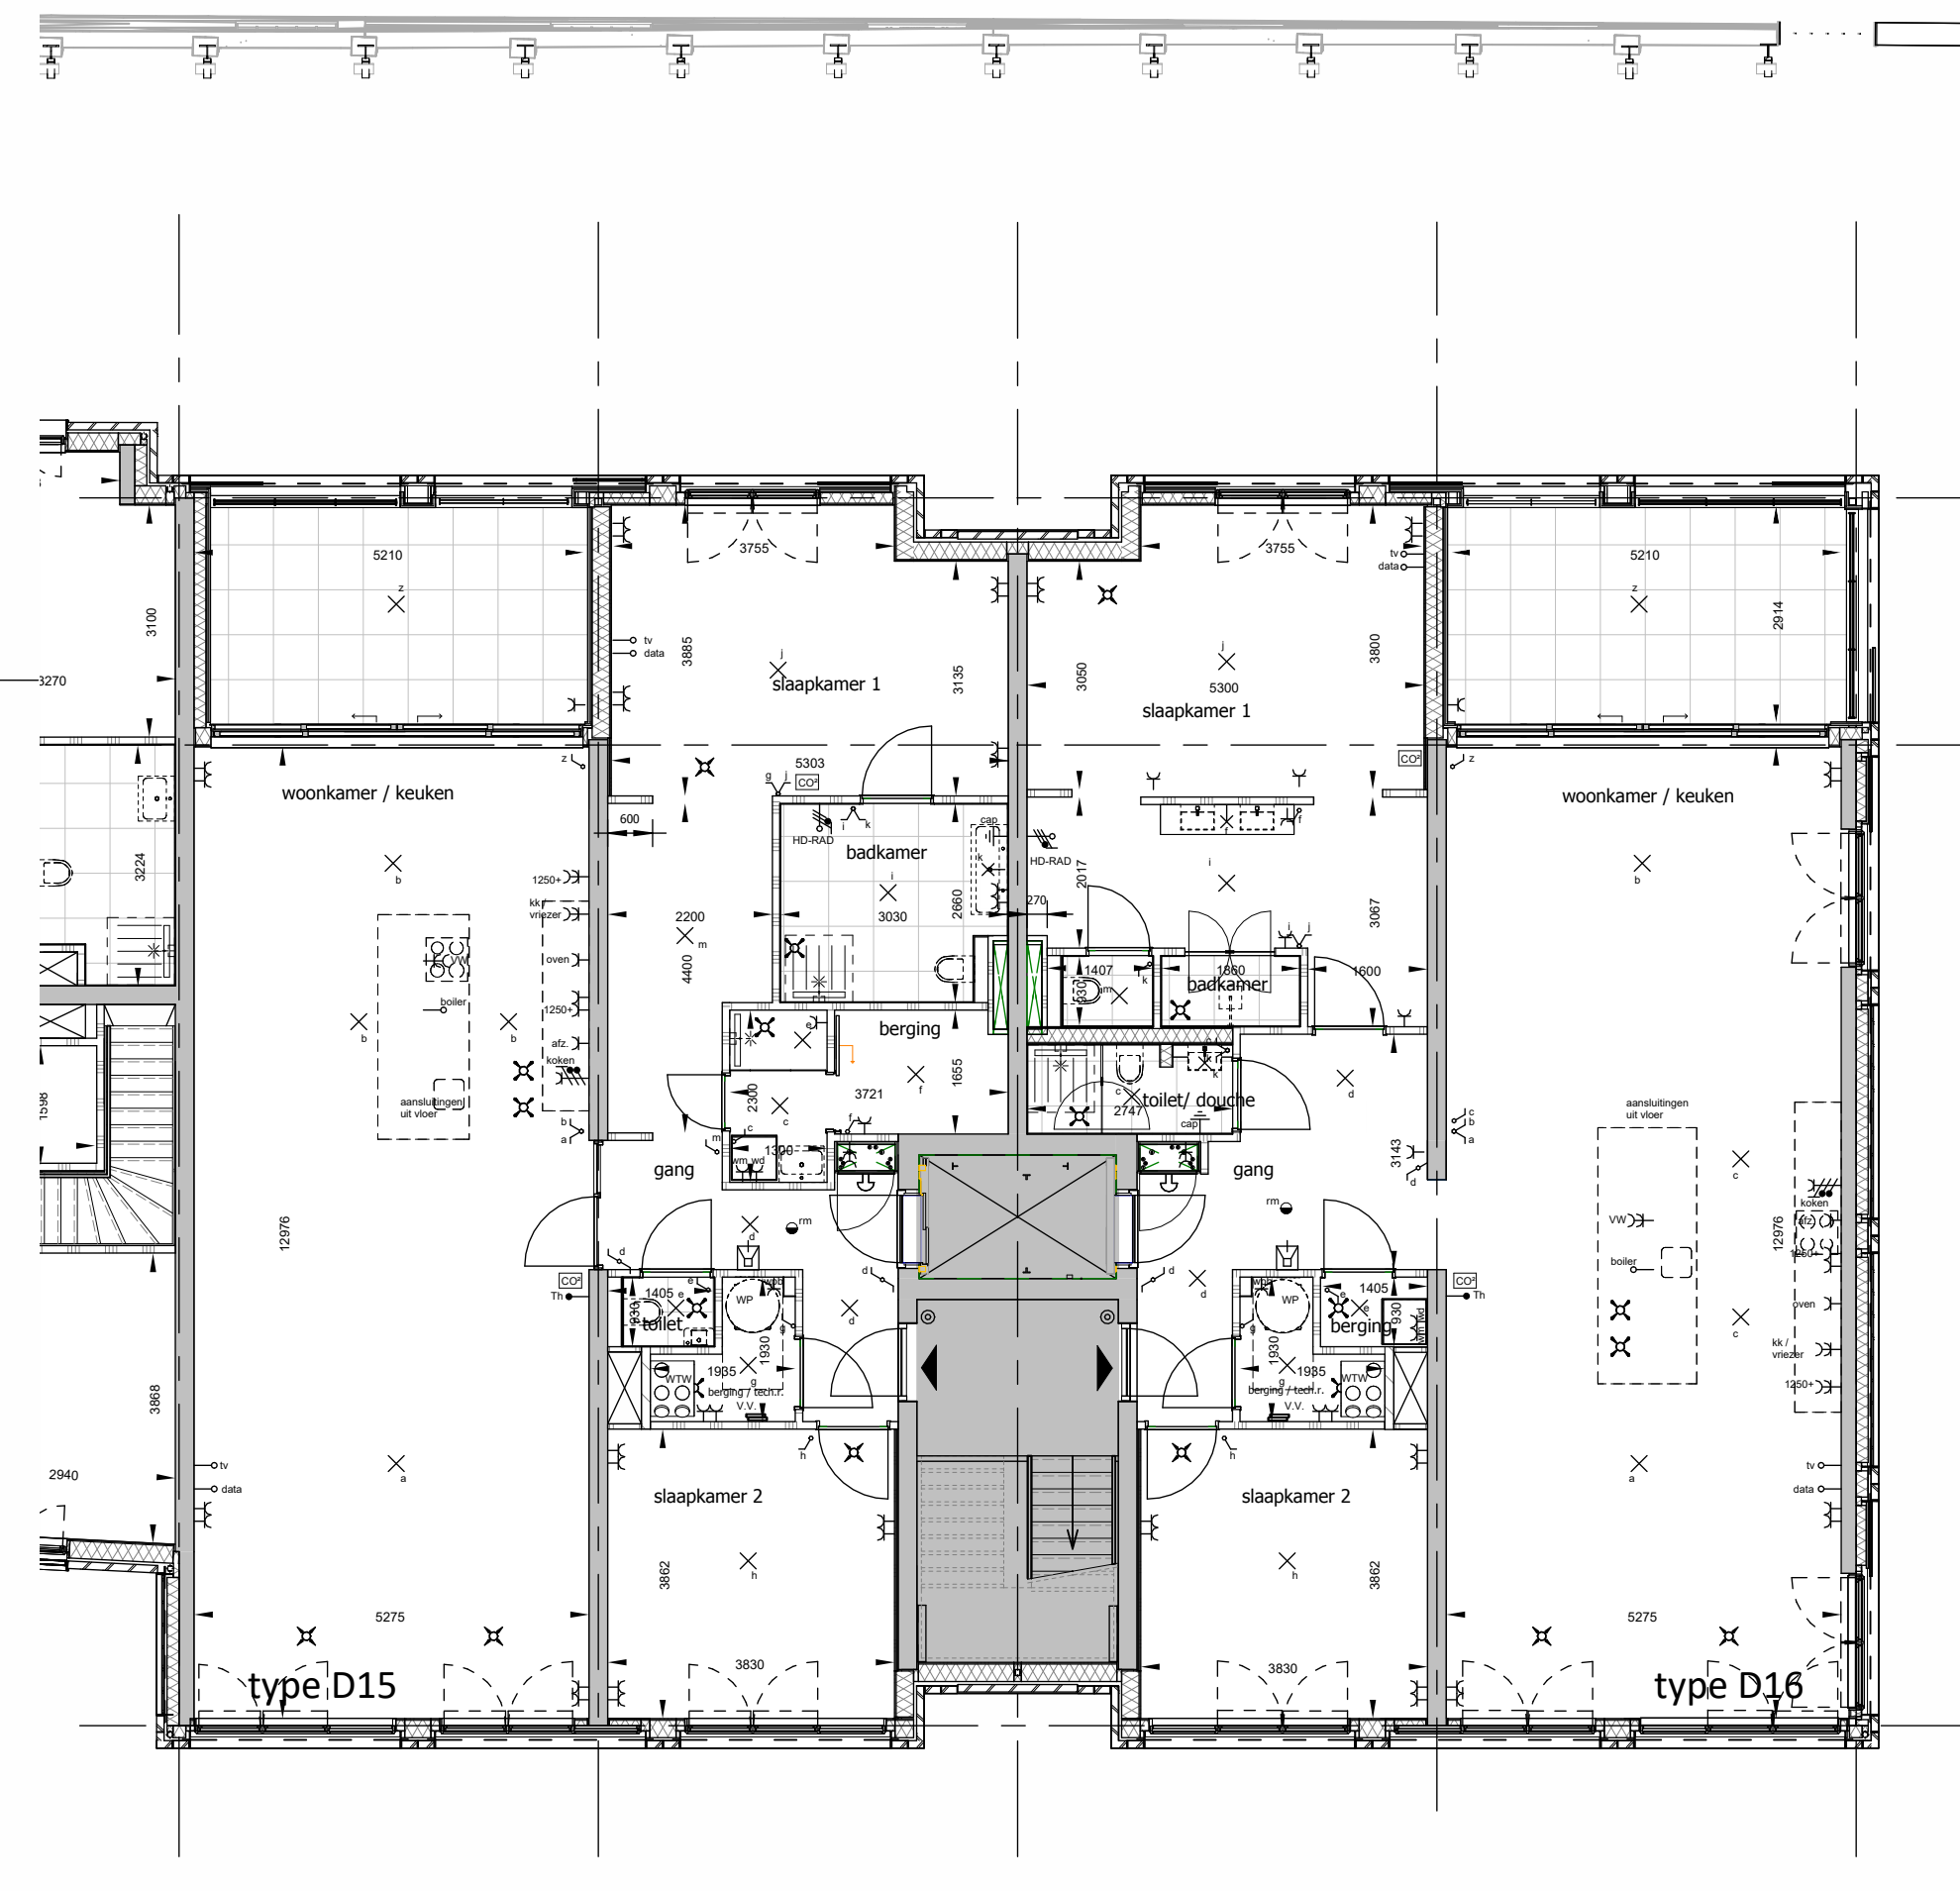


Begane grond

schaal 1:100




1e verdieping

schaal 1:100

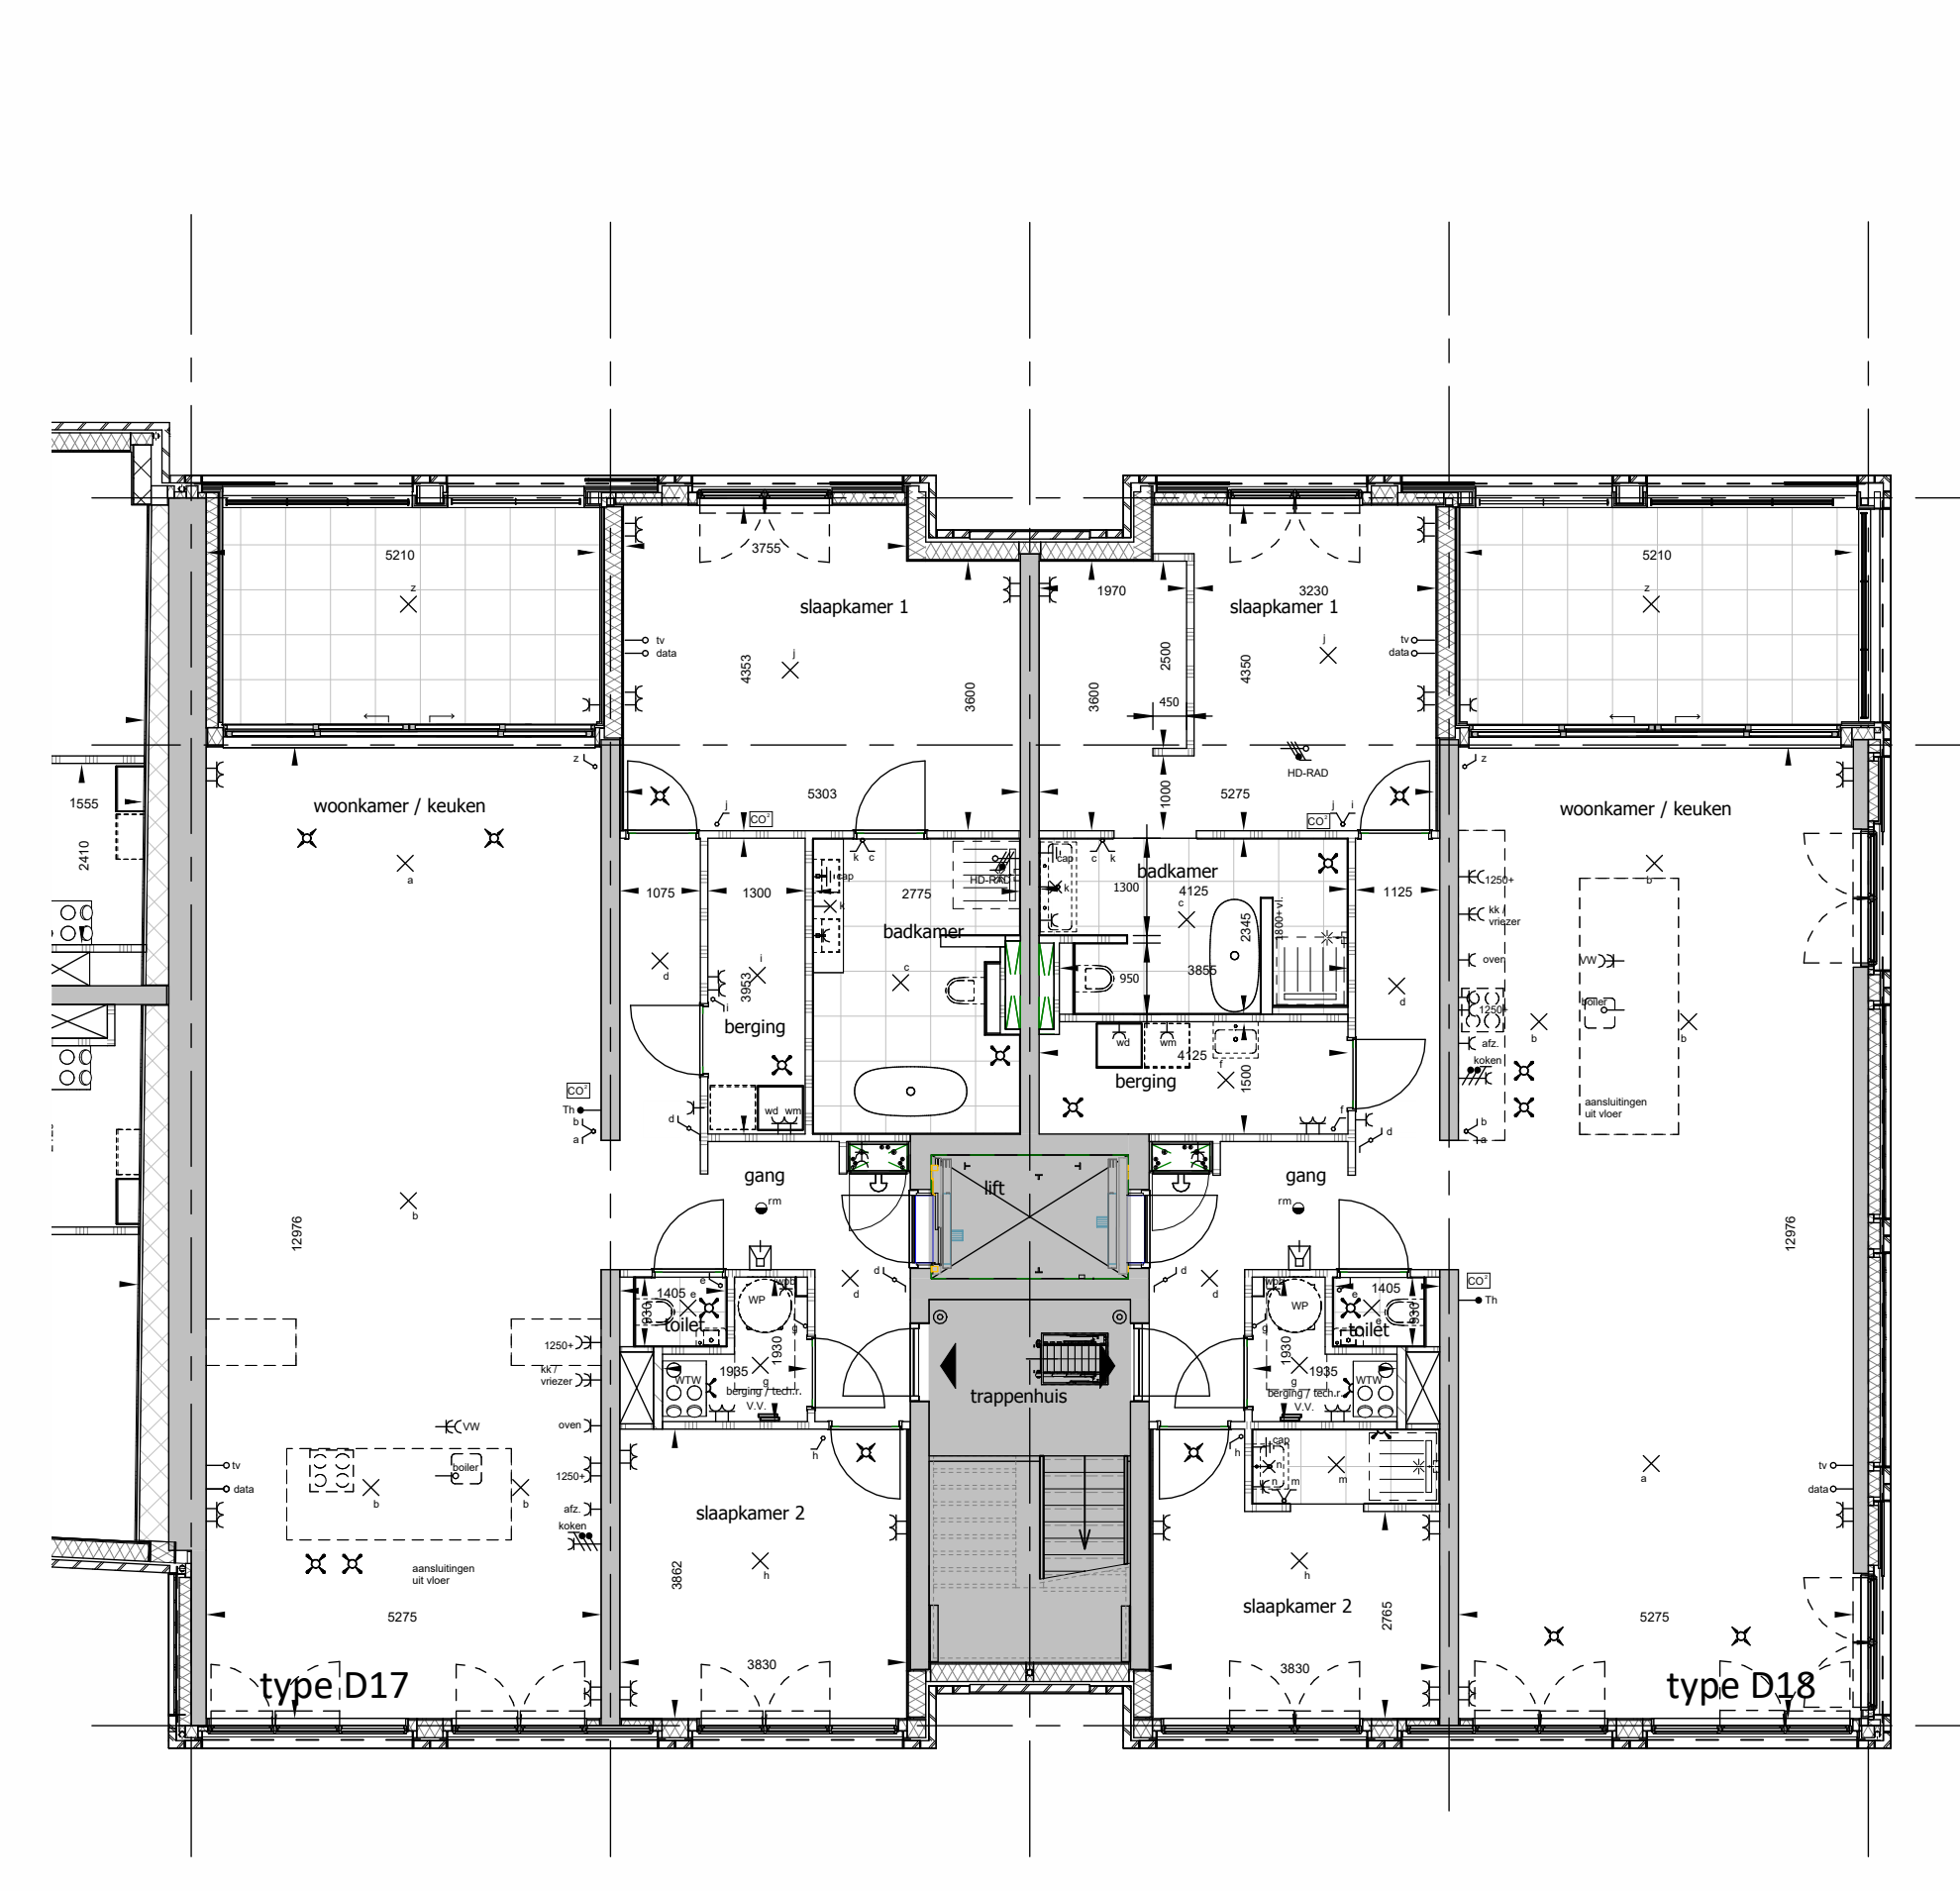

2e verdieping

schaal 1:100

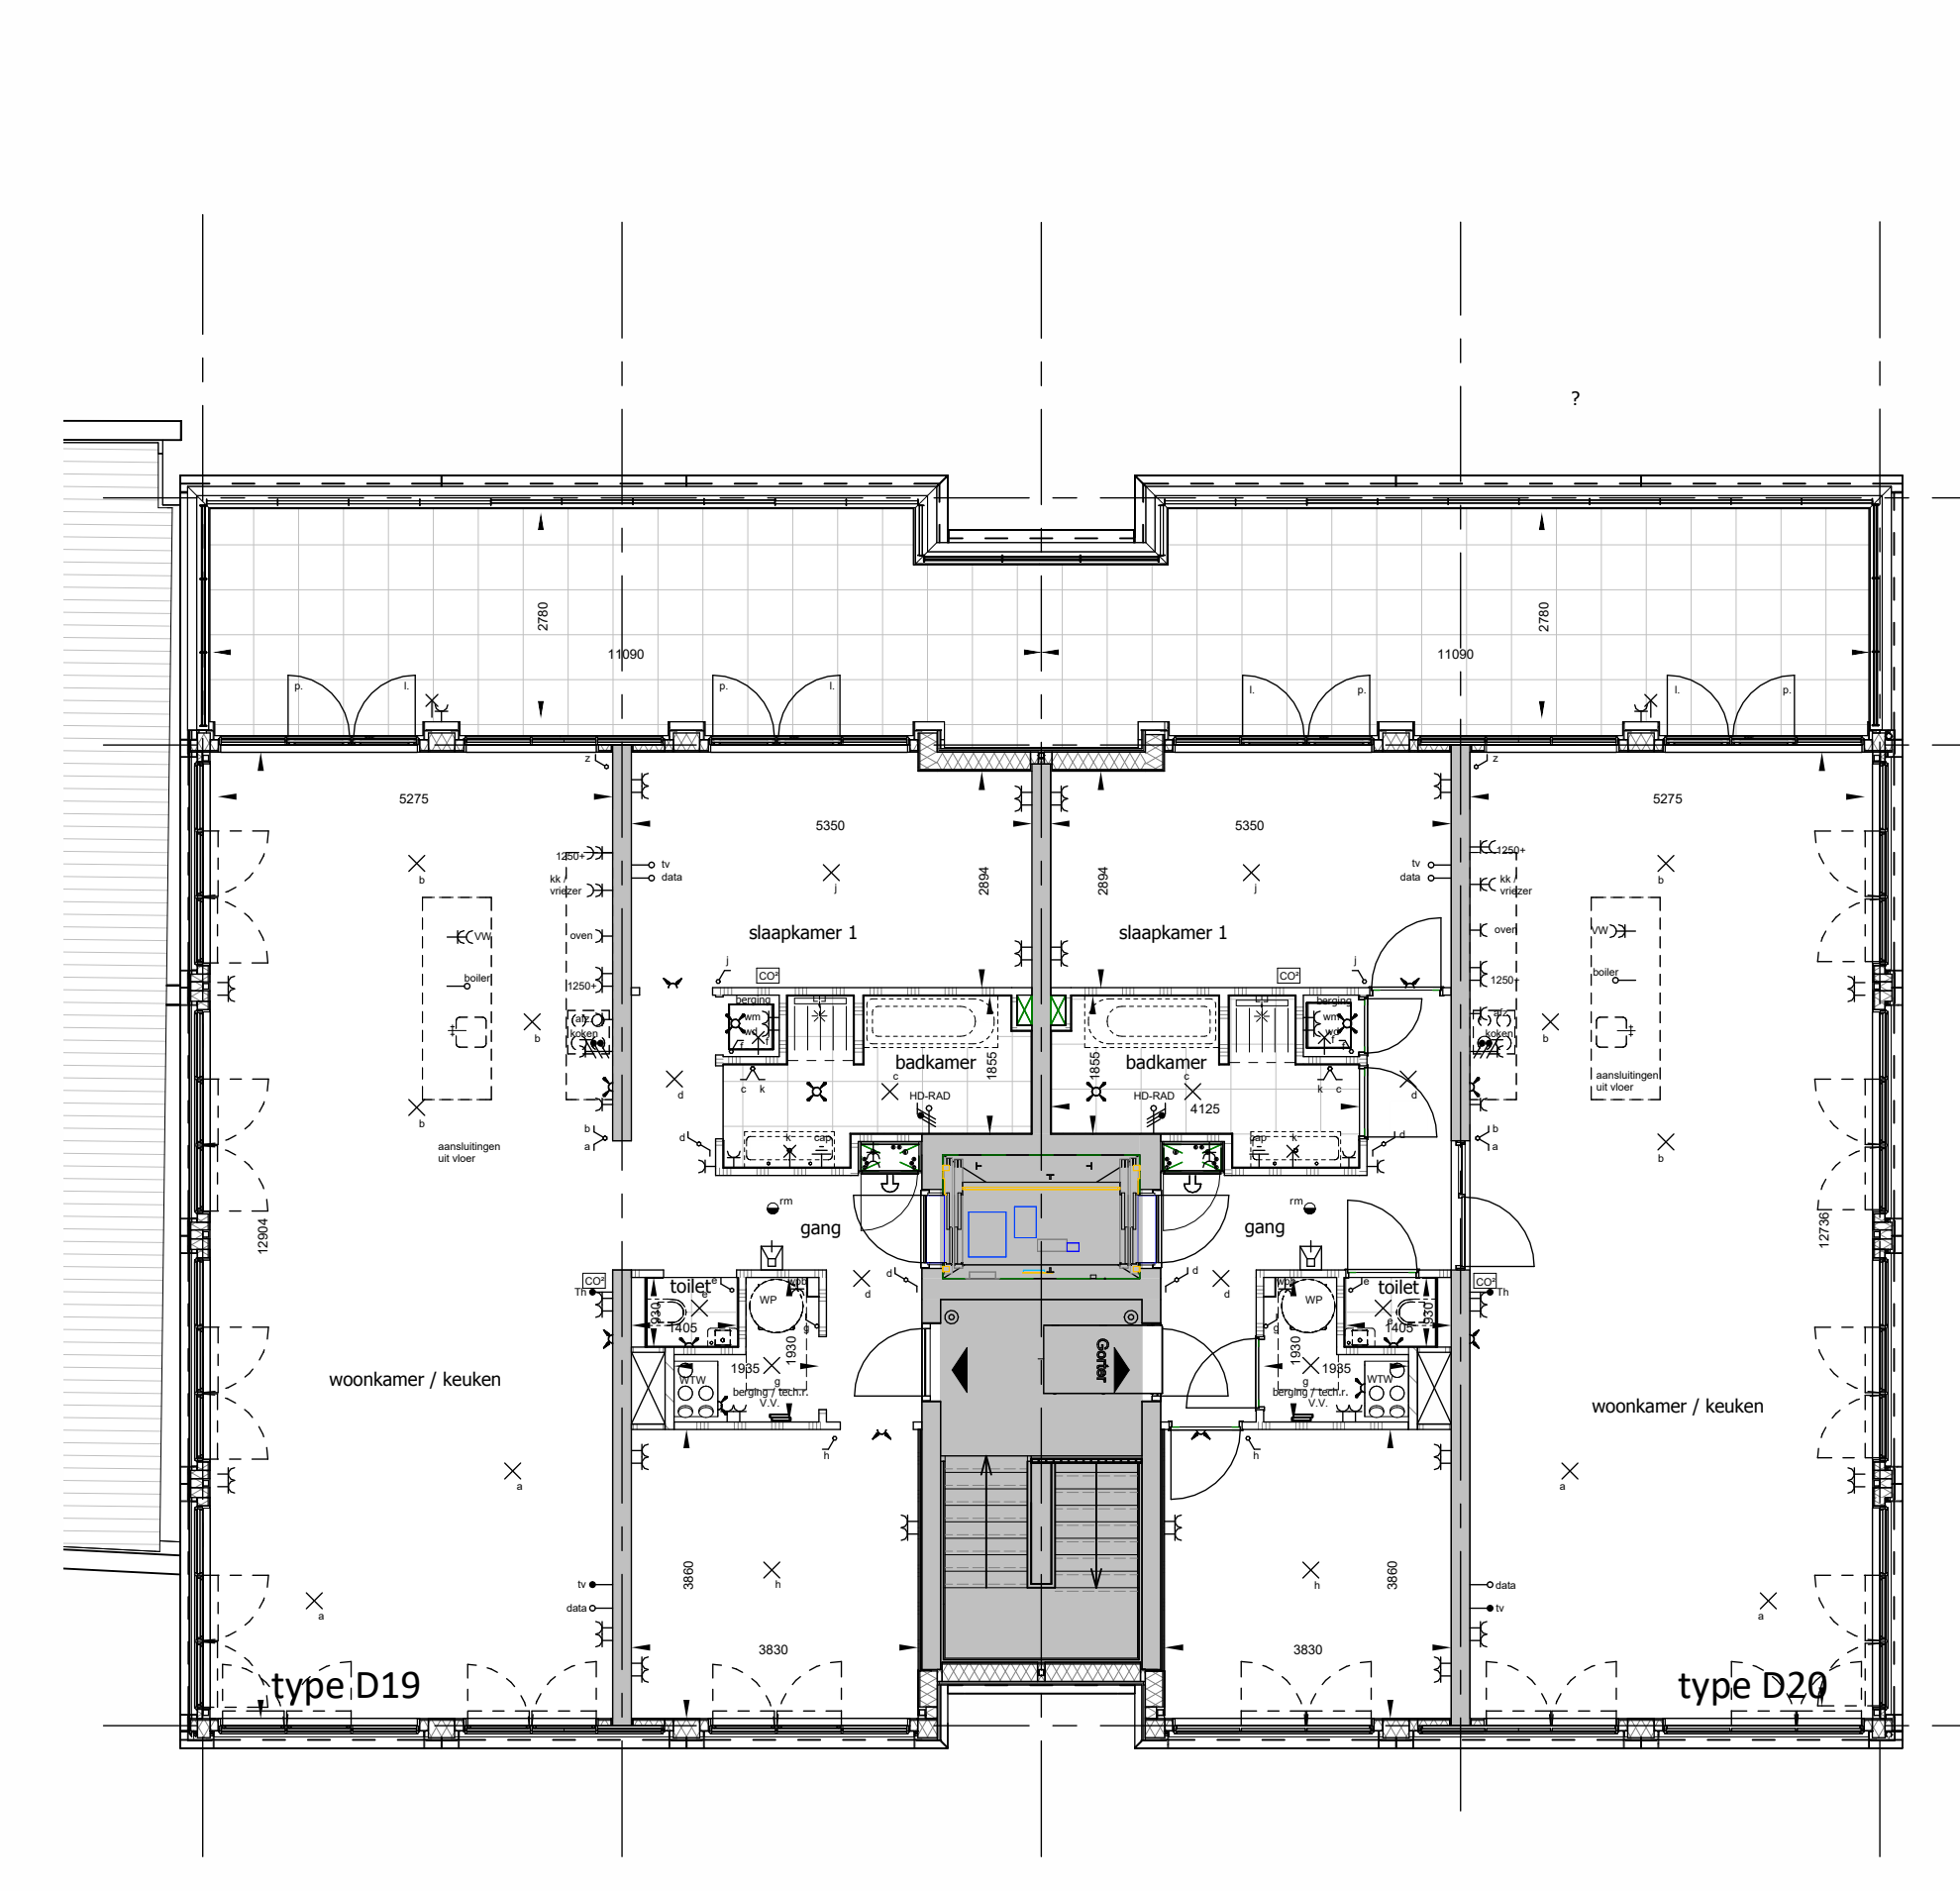

3e verdieping

schaal 1:100

RENVOOI

- basis- en buitenwanden
- schutting
- entree pui
- WTW opstalruimte WTW installatie
- WTW opstalruimte warmtebehandeling
- plafond afhangventiel
- plafond inbouwventiel
- wandrozet afslag
- wandrozet inbouw
- HWA hemelesterafvoer
- meterkast, volgens NEN 2768, gemeentelijk D10 aansluitpunt E/W/P/T/C/A
- vloerventiel
- opstalruimte wandrozet
- opstalruimte warmmachine
- warm- en koudevoer aansluiting

RENVOOI gevels

- lagere metaalwerk
- staal metaalwerk
- dakgannen
- natuursteen
- metaal afwerking
- sb shadow box

RENVOOI brandveiligheid

- rockwool
- deur, brandwerend

RENVOOI elektra

- intercom videoinstallatie
- bel / zoemer
- belwaarder
- lichtschakelaar
- wisselschakelaar
- lichtpunt
- wand lichtpunt
- enkele wandcontactdoos met randaarde
- dubbele wandcontactdoos met randaarde
- data wandcontactdoos
- aansluitpunt bedraad
- taanleiding
- centraal aardingspunt
- CO2 sensor
- radiator aansluiting
- perlex aansluiting



Noordgevel

schaal 1:100



Oostgevel

schaal 1:100




Zuidgevel

schaal 1:100



Westgevel

schaal 1:100

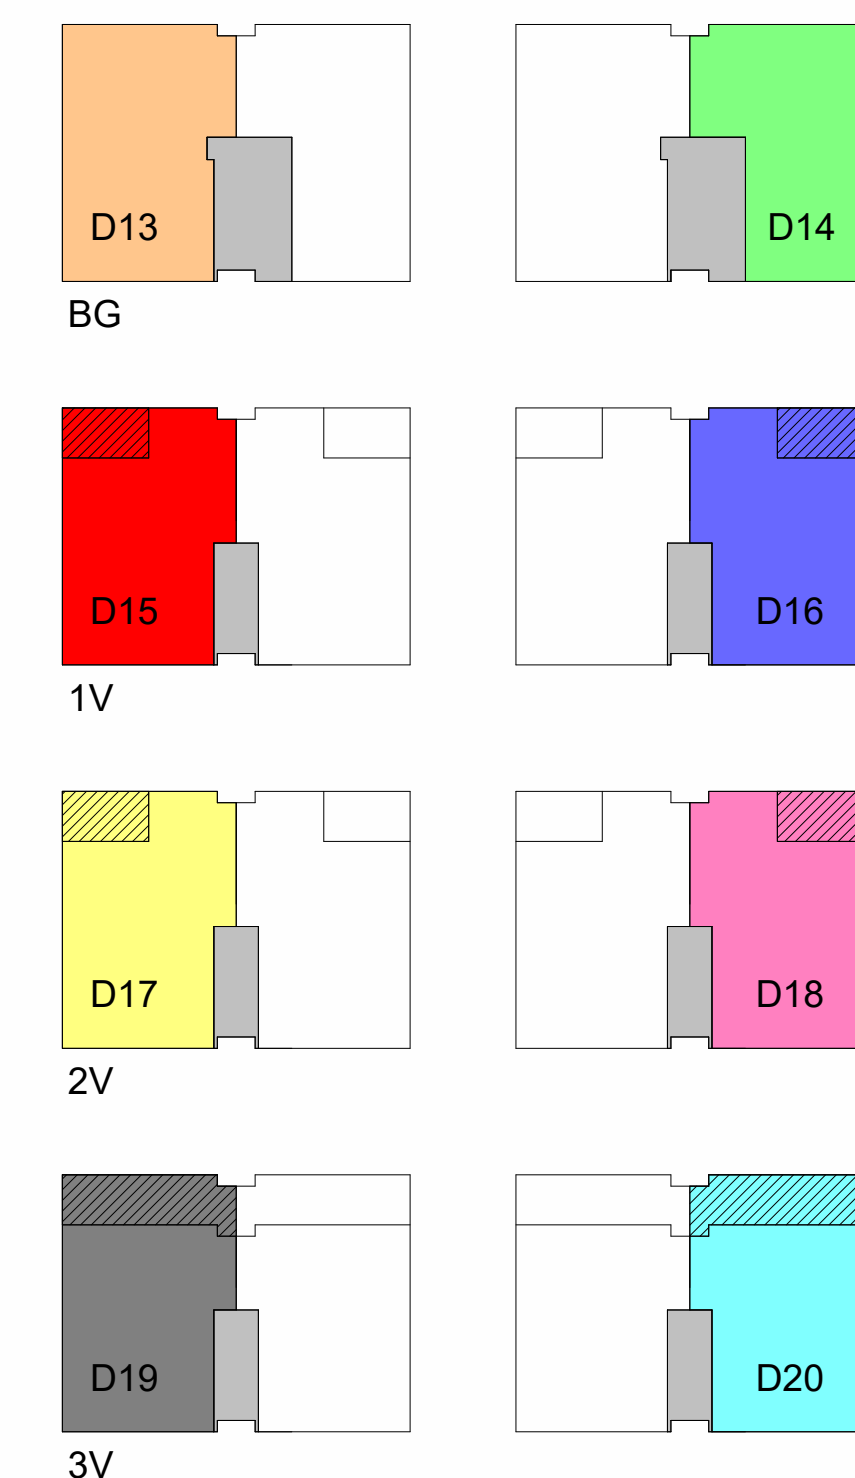

**Disclaimer**  
De op deze tekening aangegeven maten zijn circa maten in millimeters en tussen de wanden/vloeren gemeten, waarbij geen rekening is gehouden met enige wandafwerking, plinten, aftrimming, etc. In verband met nauwkeurige uitwerking van details, constructies, maatvoering materialen e.d. kunnen er kleine afwijkingen ontstaan ten opzichte van de nu vermelde gegevens. Deze geringe afwijkingen geven geen aanleiding tot verrekening. Aan de op deze tekening aangegeven maten kunnen derhalve geen rechten worden ontleend. De op deze tekening aangegeven maatvoering is niet geschikt voor opdrachten aan derden door koper(s). De posties van aansluitingen en installatie-onderdelen zijn indicatief op de tekening weergegeven en kunnen afwijken van deze tekening.

exacte badkamerindeling conform opgave leverancier  
exacte keukeninrichting en positie conform opgave leverancier

Blok : D  
Koopwoning : Klipper

**SCHOUTENWERF FASE 2 TE MUIDEN**  
Deze tekening maakt onderdeel uit van de contractstukken en behoort bij de aanmerings-overeenkomst.  
Bouwnummer \_\_\_\_\_  
Datum \_\_\_\_\_  
Voor akkoord: De ondernemer: Schoutens Bouw Wognum B.V. De verkrijger: \_\_\_\_\_

tekeningnummer **VK-P103**  
tekening woningen D13 t/m D20  
project SCHOUTENWERF  
schaal As indicated  
formaat A0  
datum 26-01-2023  
revisie D 02-04-2024

**DE WERF BIJ DE SLUIS IN MUIDEN**  
**SCHOUTENS BOUW**  
VK-P103