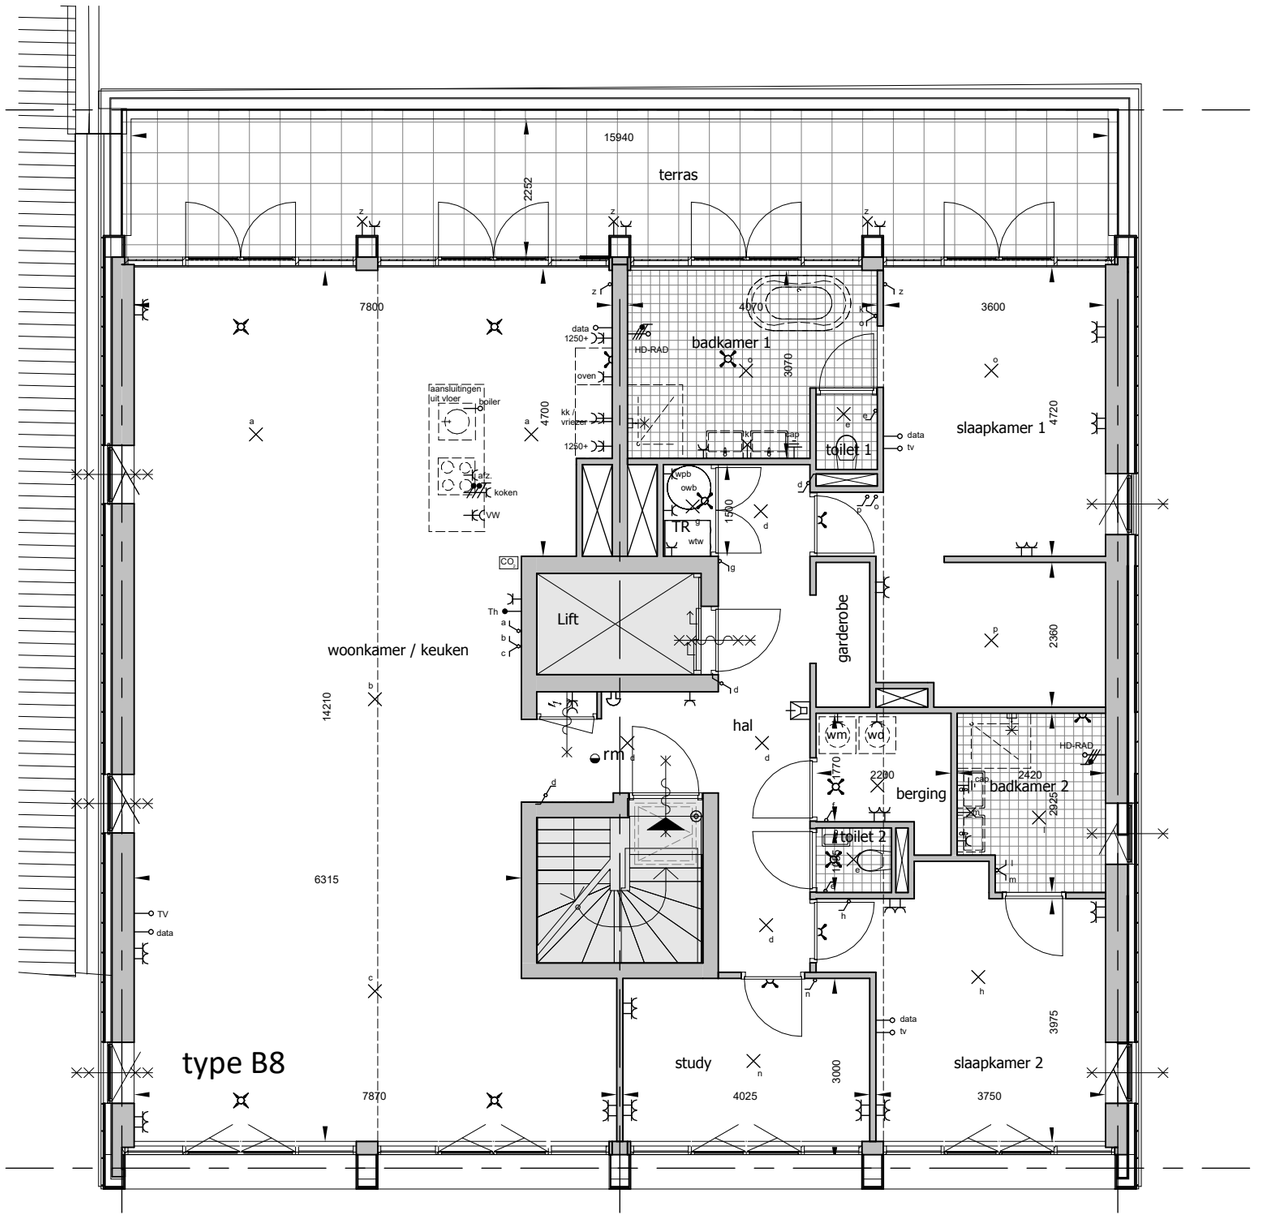

3e verdieping

schaal 1 : 100

DE WERF BIJ DE SLUIS IN MUIDEN

SCHOLTENS BOUW

tekeningnummer	VK-P14
tekening	Derde verdieping woning B08
project	SCHOUTENWERF
schaal	1 : 100
formaat	**A3**
datum	30-11-2022
revisie	