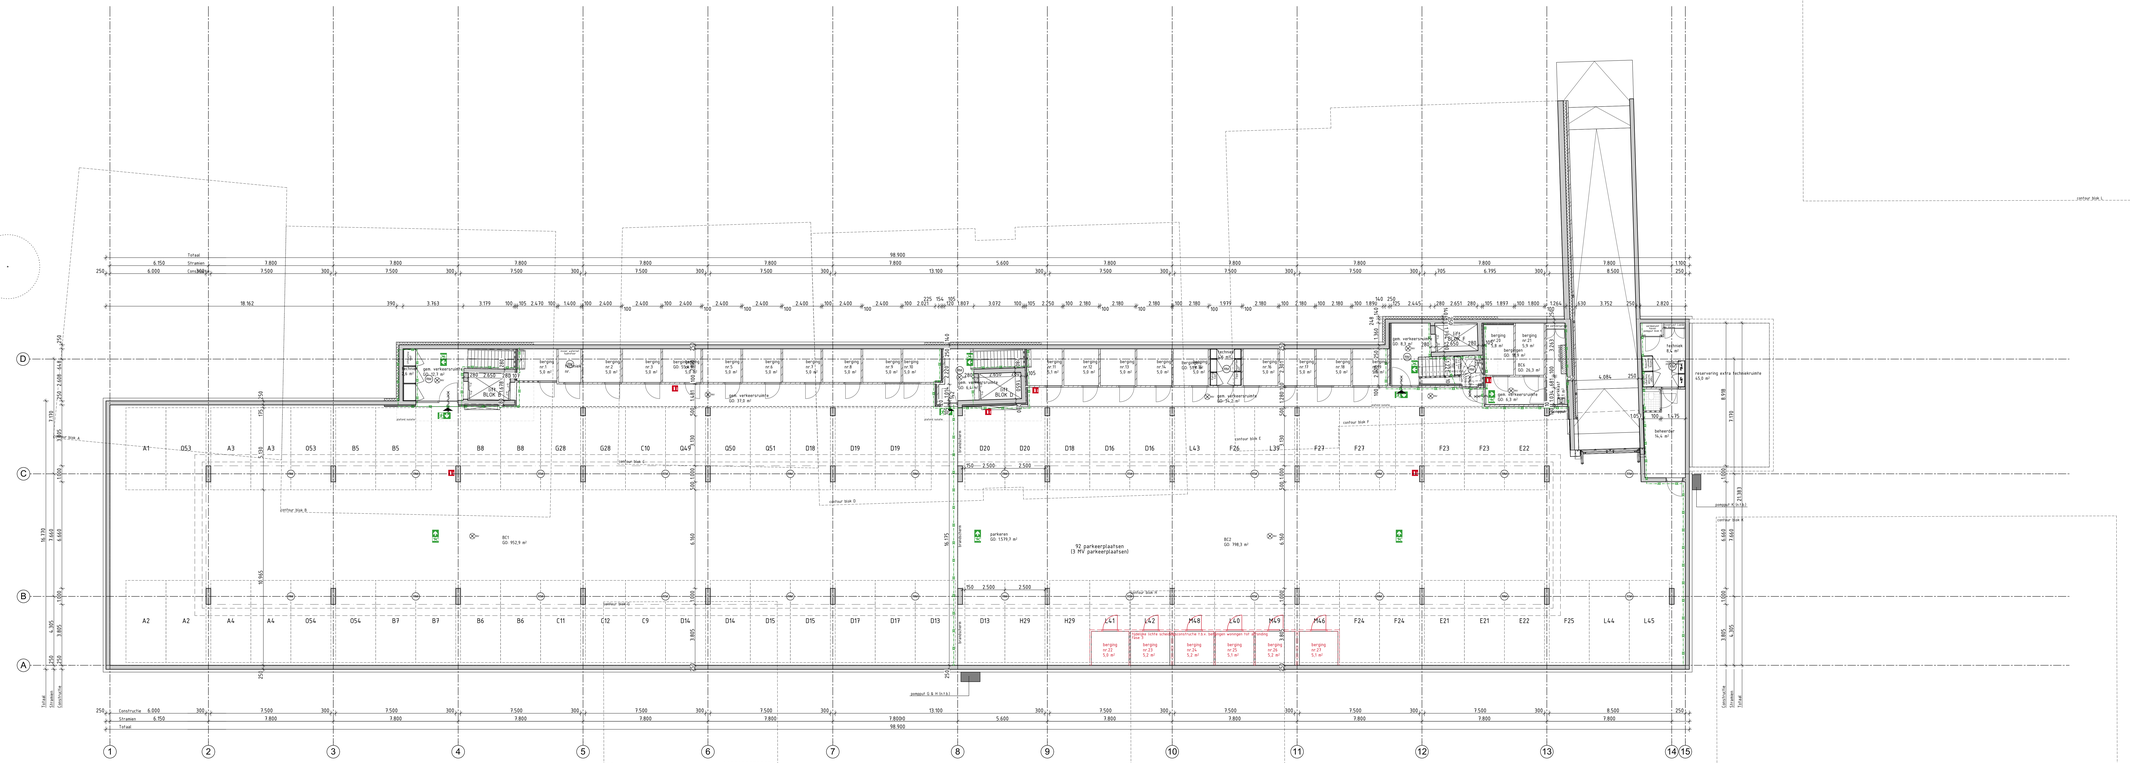

RENVOOI

- contour
- beton in-en g.
- beton prefab
- metselwerk
- kalkzandsteen
- lichte scheidingswand
- stiln zwaar
- isolatie
- staal
- natuurlijken
- verlaagd plafond, h=2600
- akoestisch plafond
- entree gd
- WTW opstelruimte WTW installatie
- WKmodul opstelruimte warmtepomp en boiler
- toestelafvoer/-voer
- spuwer
- aantekent volgens NEN 2768. geventileerd (=WTW) (=C) opstelplaats verwarming
- mogelijke opstelplaats spaarbak
- mogelijke opstelplaats koelkast/vriezer
- mogelijke opstelplaats koelkast

RENVOOI gevels

- zgand metselwerk
- stand metselwerk
- dekpannen
- natuurlijken
- betalen plaatstrip
- stalendoor
- triple glas

RENVOOI brandveiligheid

- rookmelder, volgens NEN2555
- noodverlichting, volgens LBF Sigbt
- vluchtwegaanduiding, volgens LBF Sigbt
- handbluscer, volgens LBF Sigbt
- WSBBO 60 min. volgens LBF Sigbt
- WSBBO 30 min. volgens LBF Sigbt
- brandwerkkamrate

Rijnboutt bv
Thermiekstraat 7a
T +31 (0)20 310 8010
www.rijnboutt.nl

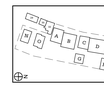

werknummer
1760

opdrachtgever
Schoutenwerf B.V.

werk
Schoutenwerf
Muiden

stadium
OMV

onderwerp tekening
overzichtsplattegronden
kelder

schaal
1:100

formaat
1609x841

getekend
BW/LS

datum
12-04-2021

gewijzigd
29-09-2021

tekeningnummer
401

Rijnboutt