



Begane grond

schaal 1:100

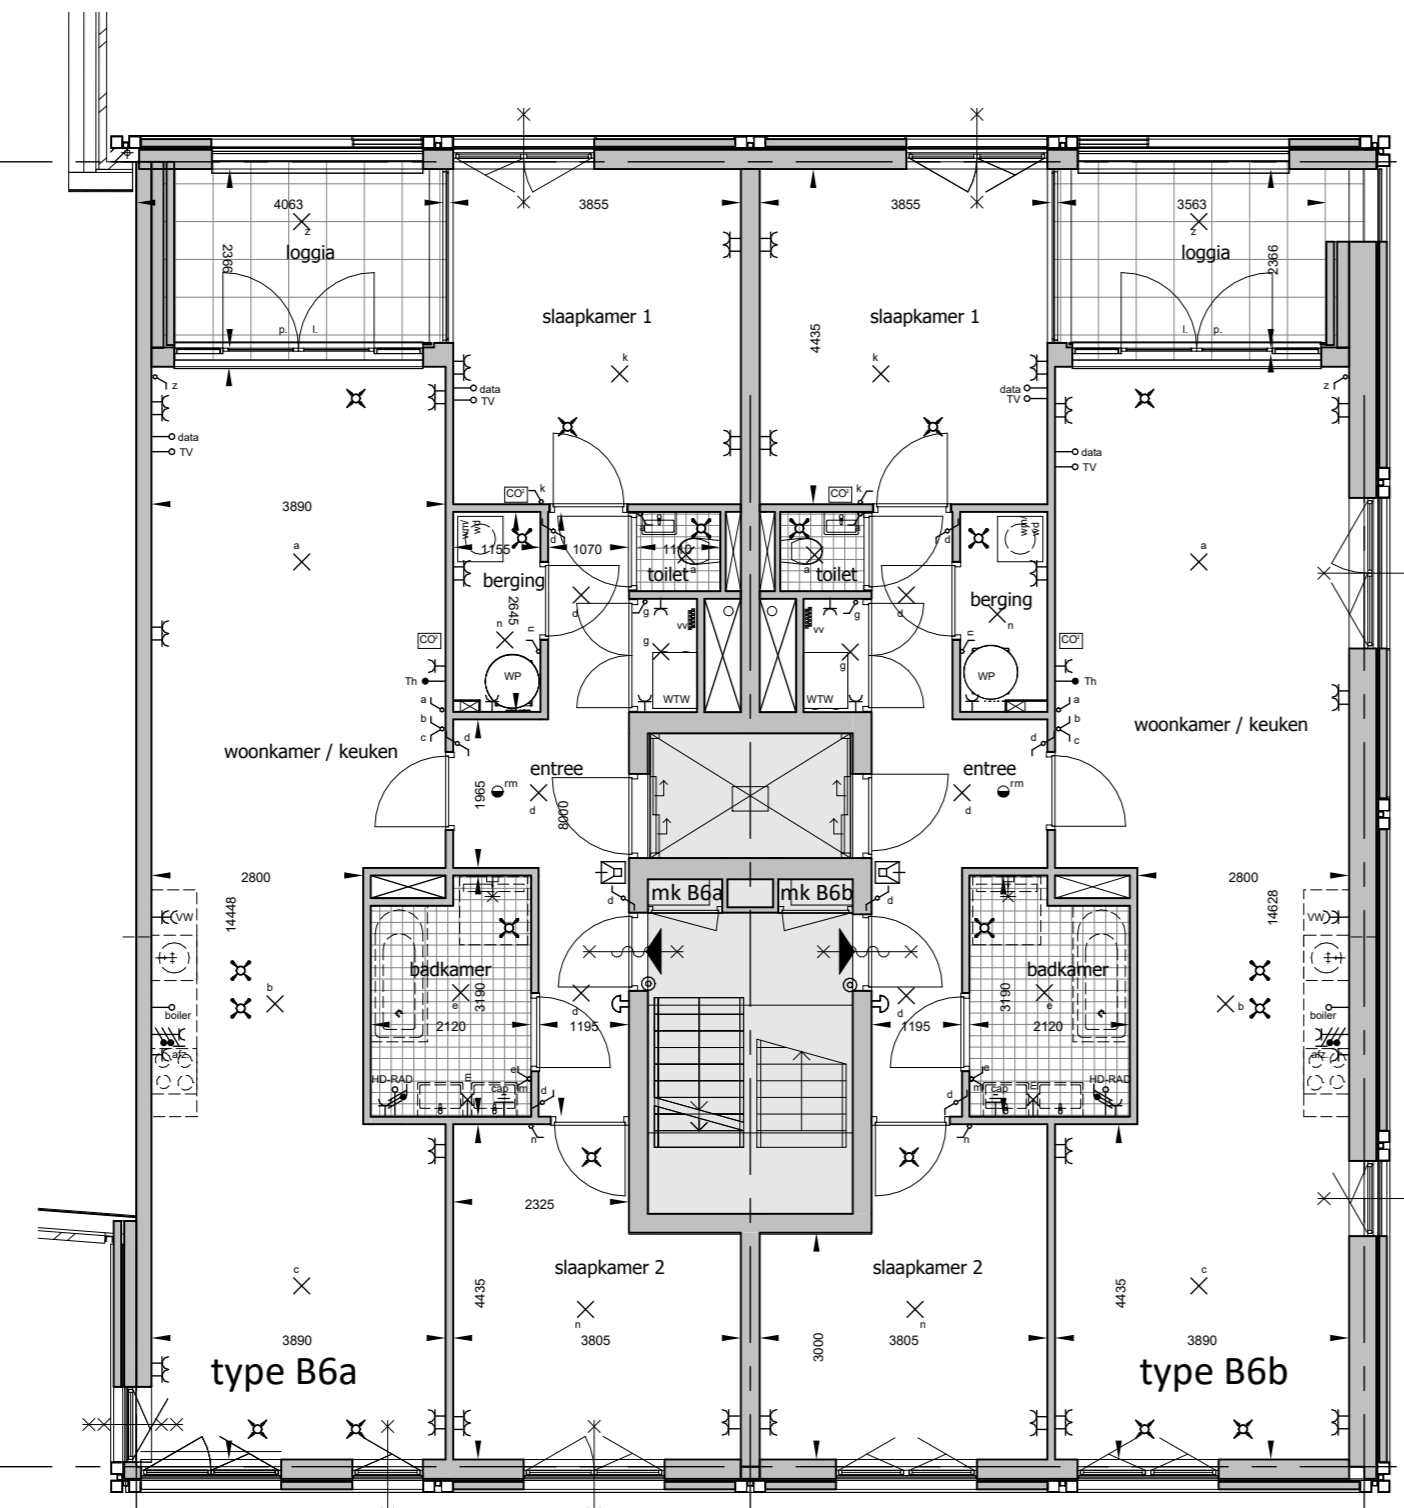


1e verdieping

schaal 1:100

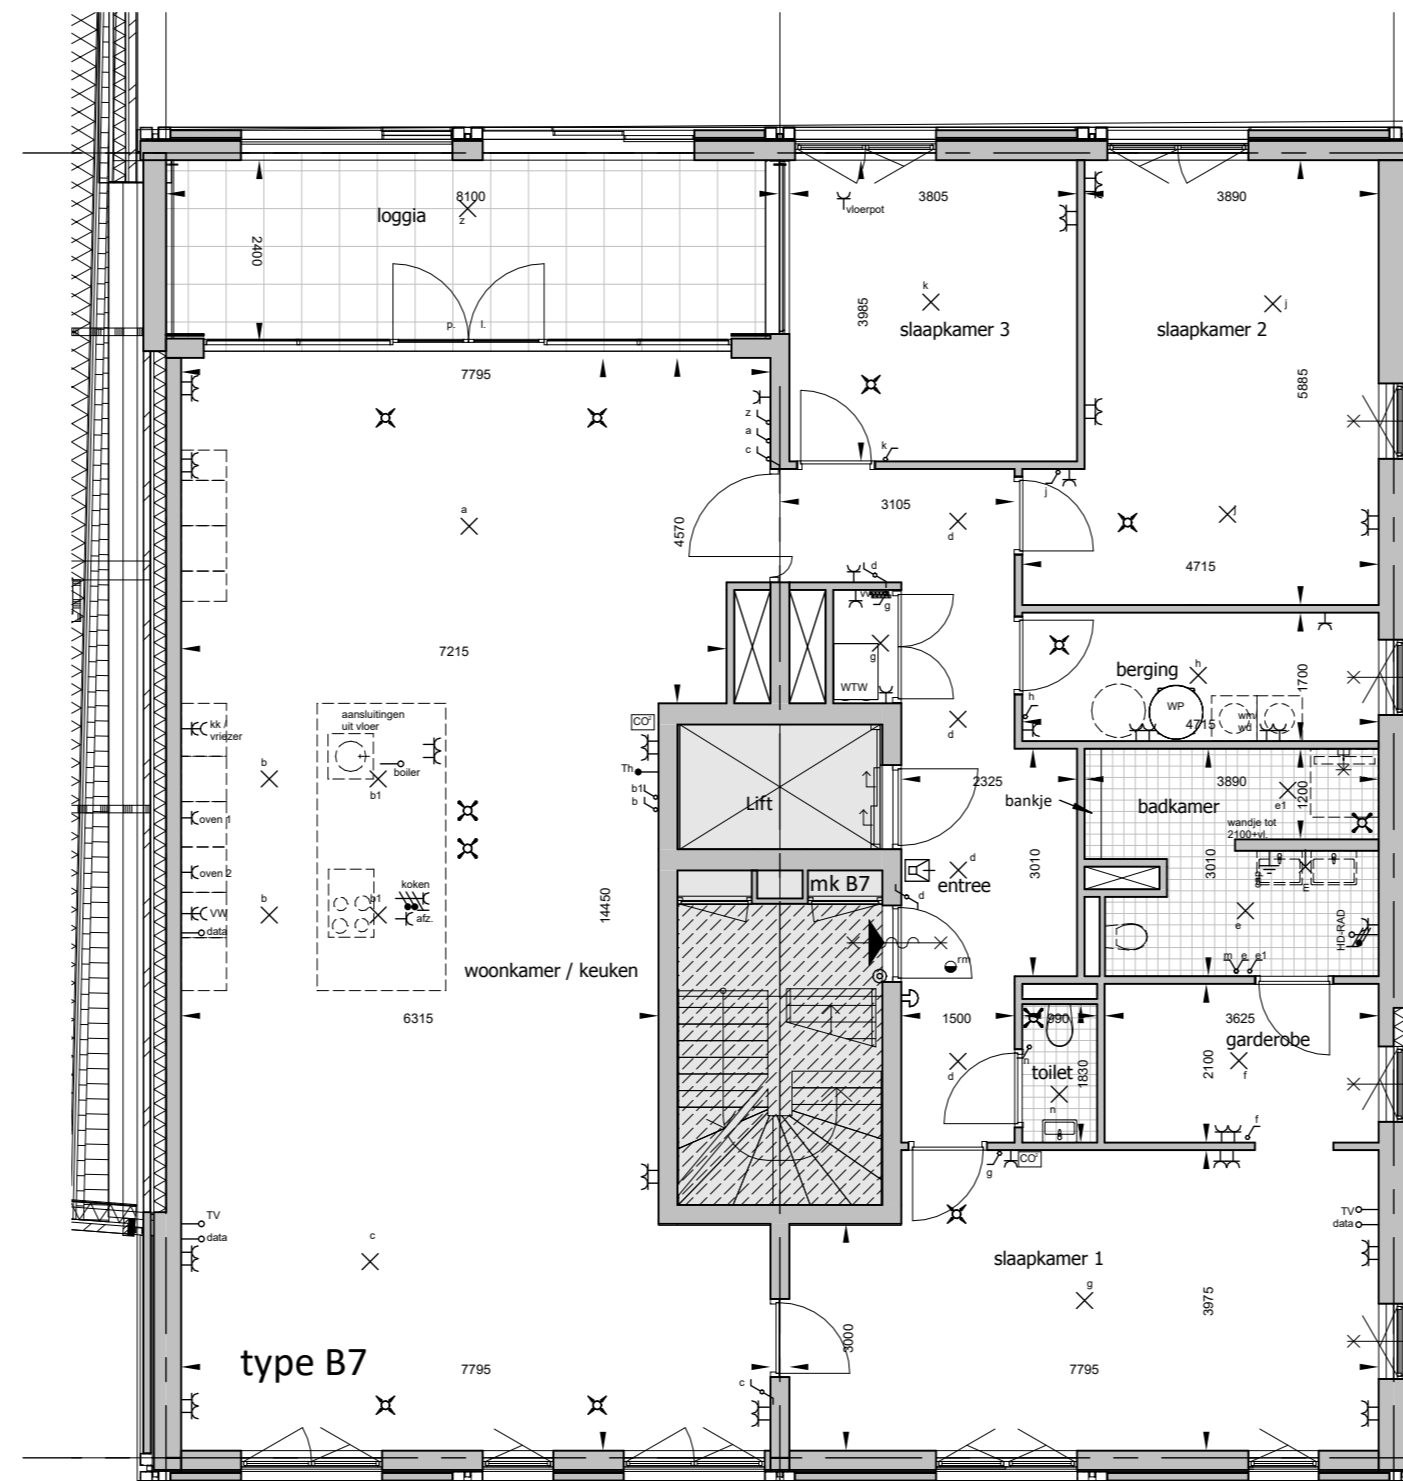

2e verdieping

schaal 1:100

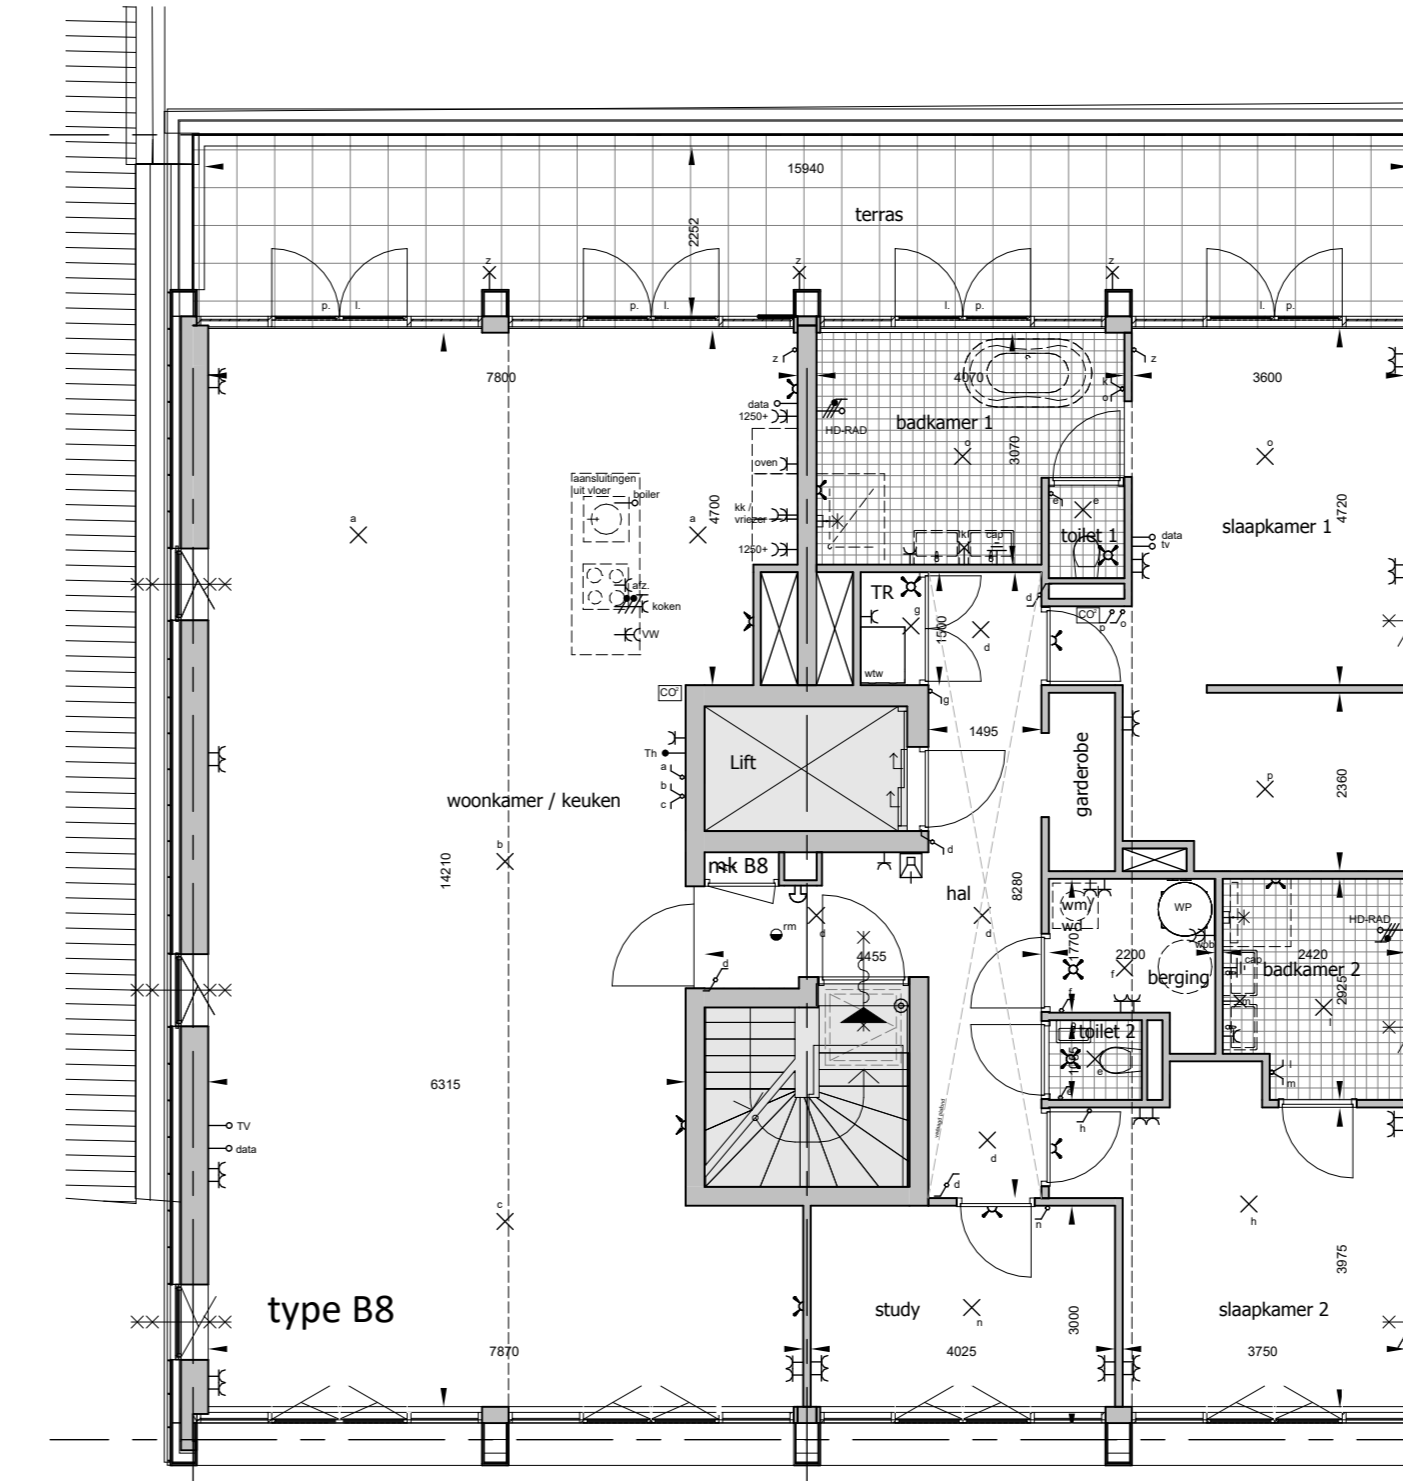

3e verdieping

schaal 1:100

RENOVOI

- binnen- en buitenwanden
- isolatie
- entree pit
- WTW
- opstroomte WTW installatie
- opstroomte warmtebereiding
- plafond afzuigrooster
- plafond inblaasventiel
- wandrooster afzuig
- wandrooster inblaas
- HWA
- meterkast, volgens NEN 2766, geïntegreerd 2 (A), aansluitpunt EN 61733/CAI
- vloerplaat
- opstroomte wasserings
- opstroomte wasserings
- warm- en koudwater aansluiting

RENOVOI gevels


- algemeen metselwerk
- standaard metselwerk
- natuursteen
- metselwerkplastering
- stib

RENOVOI brandveiligheid

- rookmelder
- deur, brandwerend


RENOVOI elektra

- bel / zwaarder
- rookmelder
- lichtschakelaar
- lichtschakelaar
- lichtpunt
- wand lichtpunt
- enkele wandcontactdoos met randrande
- dubbele wandcontactdoos met randrande
- aansluitpunt breedtraad
- fase leding
- centraal aardingpunt
- CO2 sensor
- radiator aansluiting
- perifer aansluiting

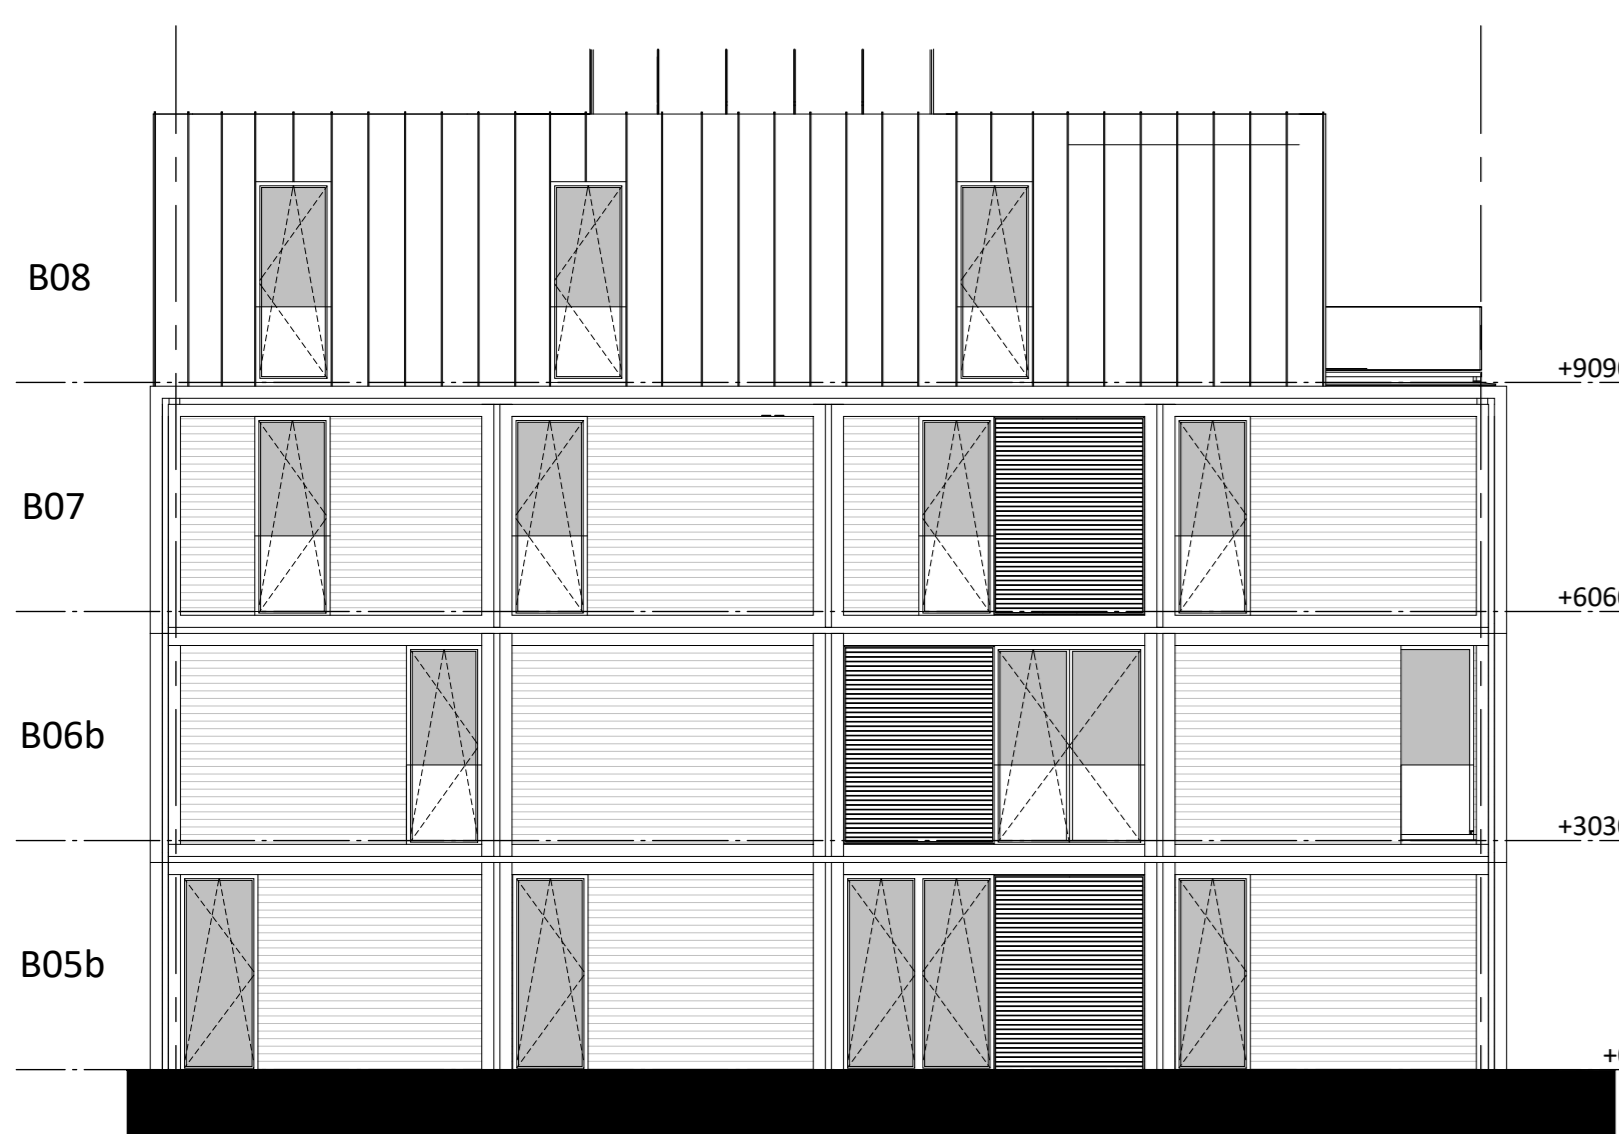

Noordgevel

schaal 1:100

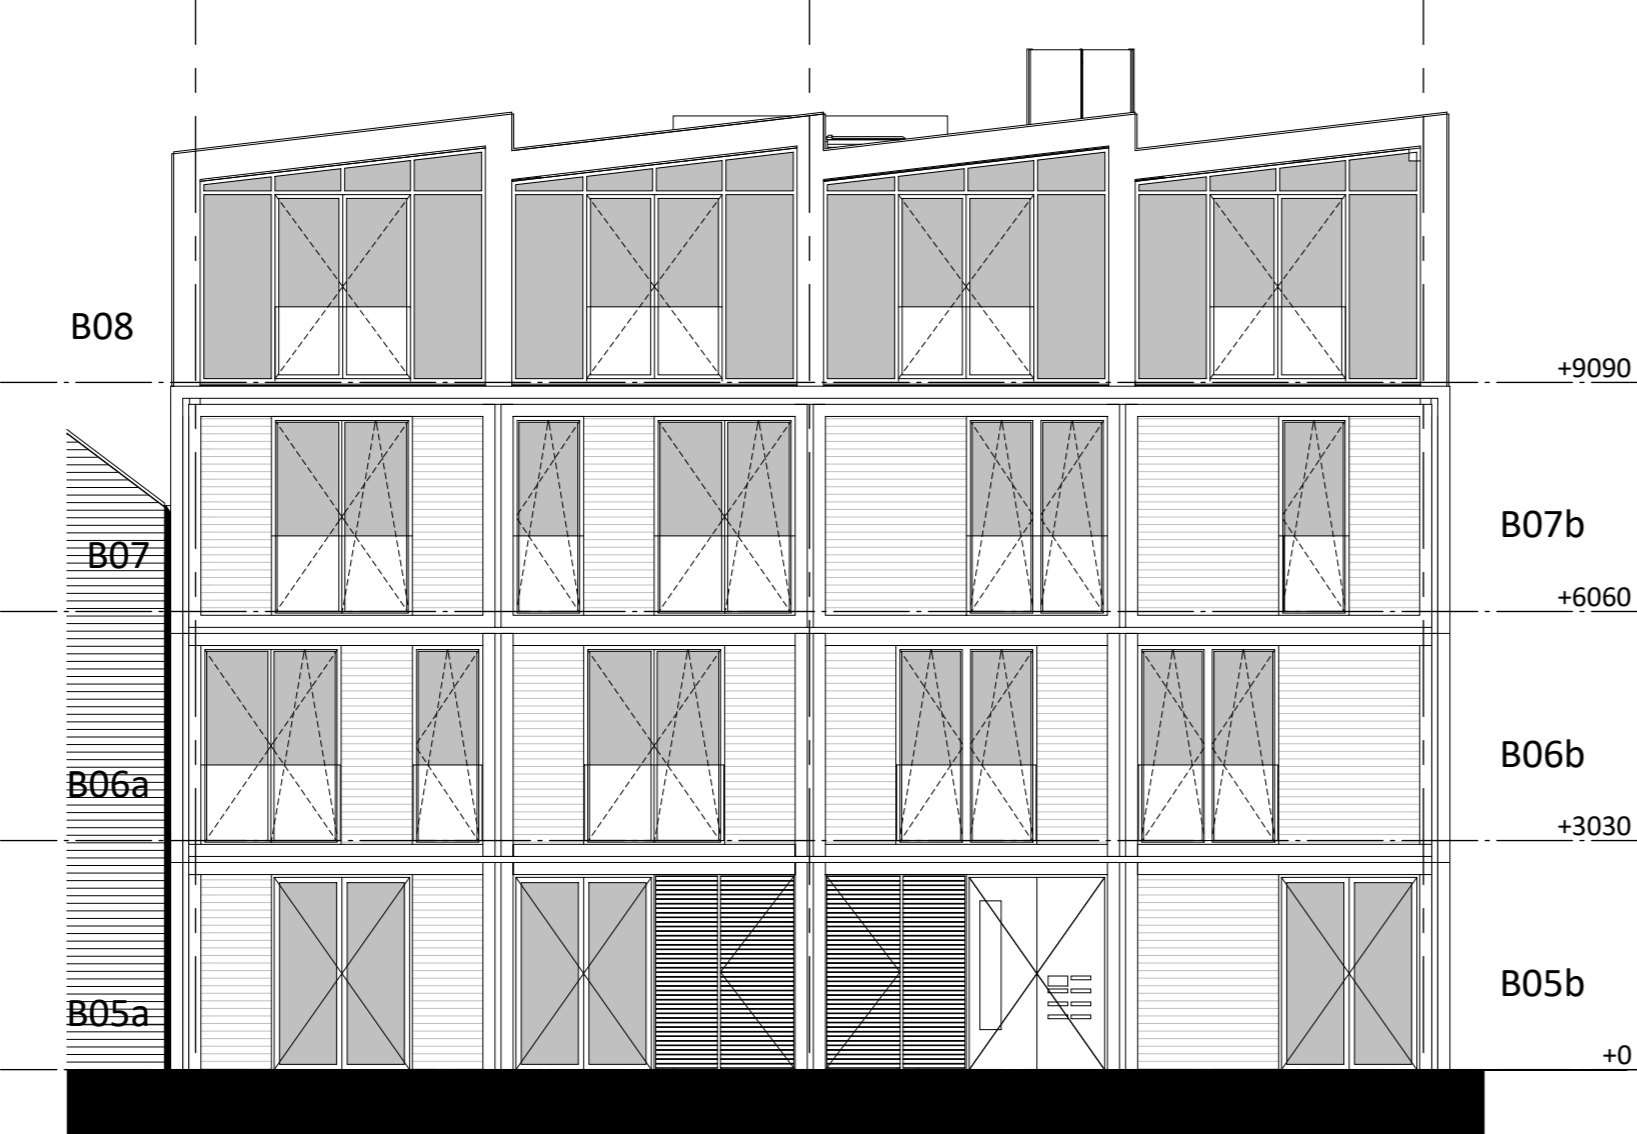


Oostgevel

schaal 1:100




Zuidgevel

schaal 1:100

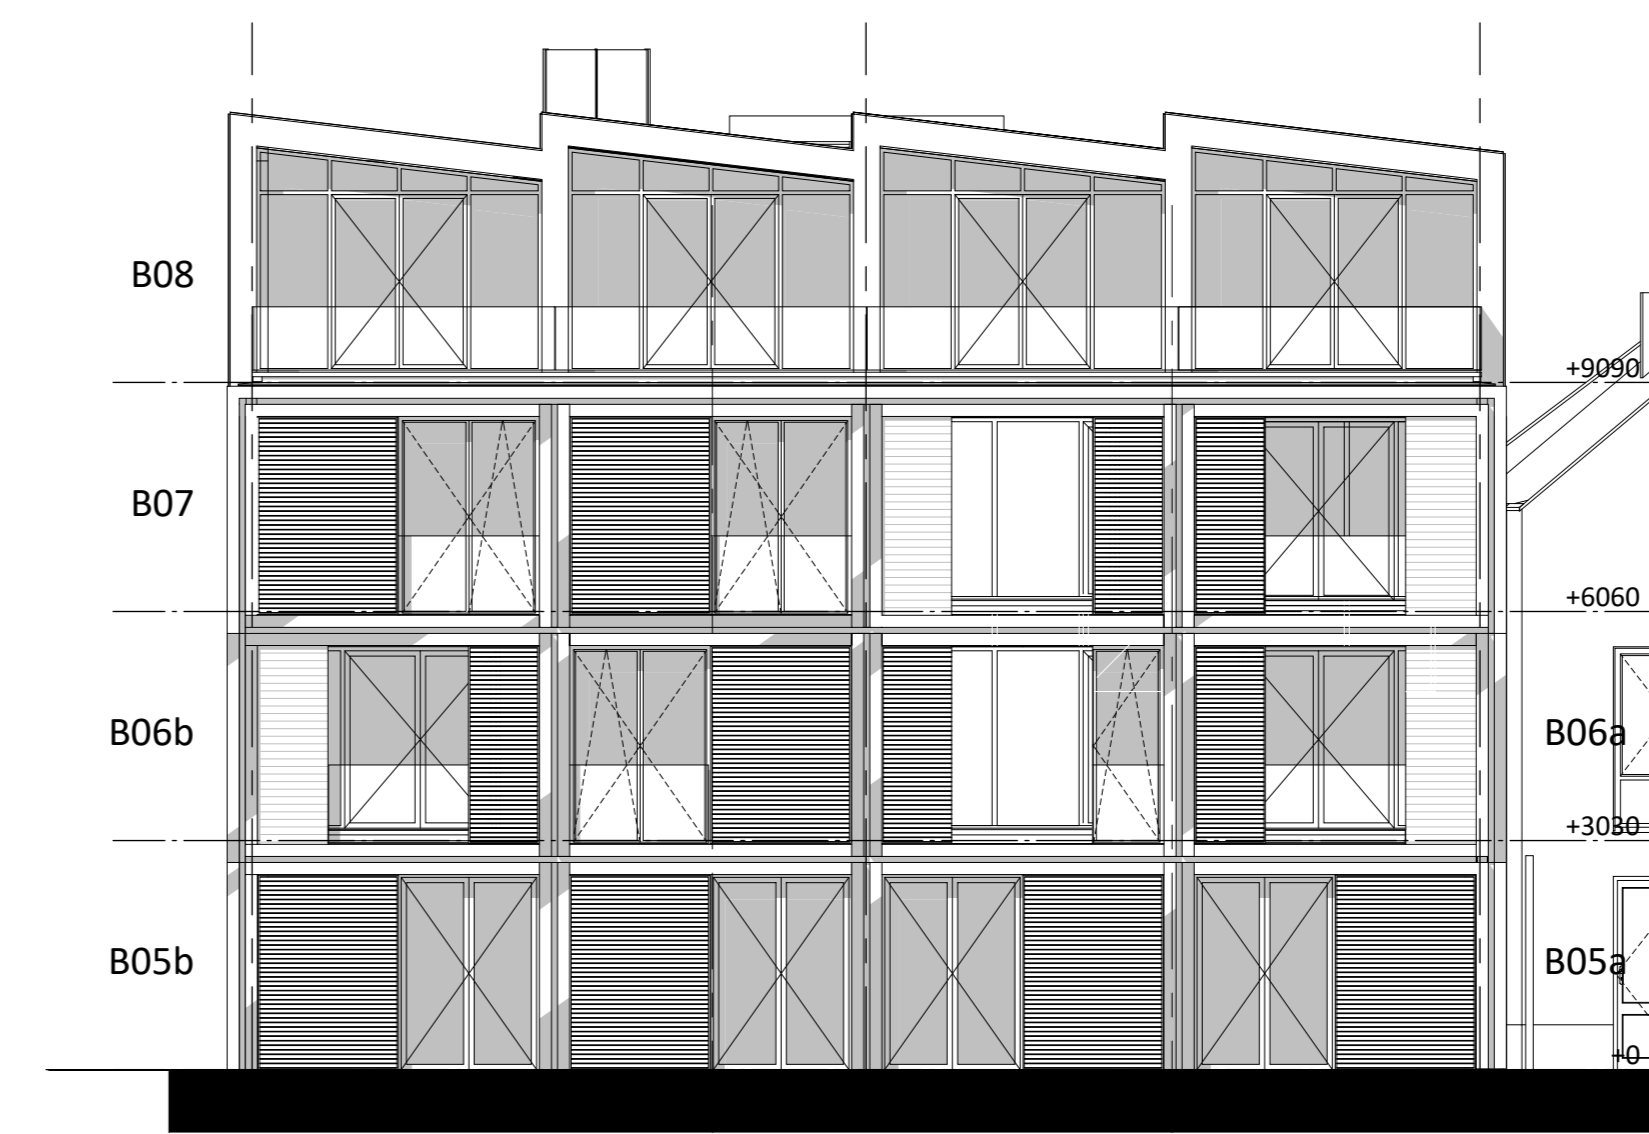


Westgevel


schaal 1:100

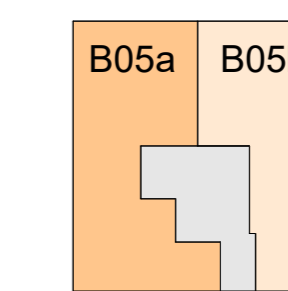


BG

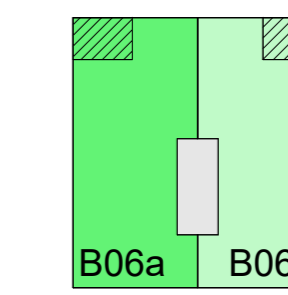

1V

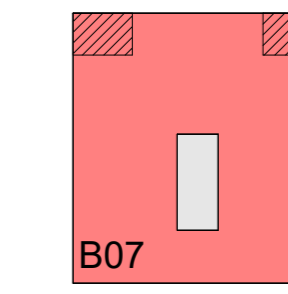

2V

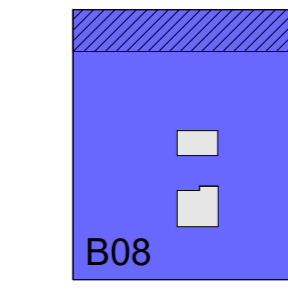

3V

Disclaimer

De op deze tekening aangegeven maten zijn circa maten in millimeters en tussen de wanden/vloeren gemeten, waarbij geen rekening is gehouden met enige wandafwerking, plinten, aftrimming, etc. In verband met nauwkeurige uitwerking van details, constructies, maatvoering materialen e.d. kunnen er kleine afwijkingen ontstaan ten opzichte van de nu vermeldde gegevens. Deze geringe afwijkingen geven geen aanleiding tot verrekening. Aan de op deze tekening aangegeven maten kunnen derhalve geen rechten worden ontleend.

De op deze tekening aangegeven maatvoering is niet geschikt voor opdrachten aan derden door koper(s). De posities van aansluitingen en installatie-onderdelen zijn indicatief op de tekening weergegeven en kunnen afwijken van deze tekening.

exacte badkamerindeling conform opgave leverancier  
exacte keukeninrichting en positie conform opgave leverancier


Blok : B  
Koopwoning : Skutsje

'SCHOUTENWERF FASE 2' TE MUIDEN

Deze tekening maakt onderdeel uit van de contractstukken en behoort bij de aannemings-overeenkomst.

Bouwnummer \_\_\_\_\_  
Datum \_\_\_\_\_

Voor akkoord:  
De ordernemer: Scholtens Bouw Wognum B.V. De verkrijger: \_\_\_\_\_

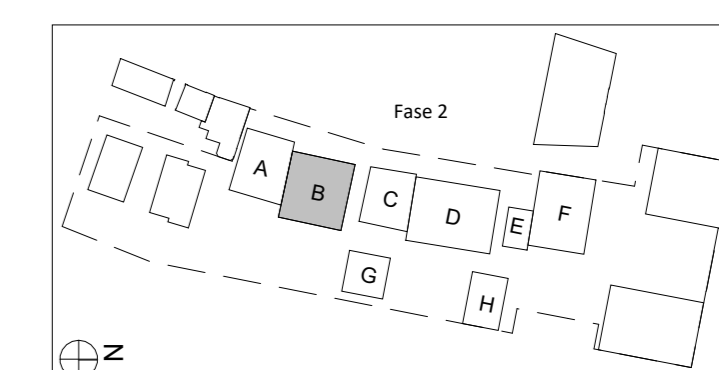

DE WERF  
BIJ  
DE  
SLUIS  
IN  
MUIDEN



tekeningnummer **VK-P101**

tekening **woningen B05\_t\_m B08**  
project **SCHOUTENWERF**  
schaal **As indicated**  
formaat **A0**  
datum **26-01-2023**  
revisie