

Begane grond

schaal 1:100



1e verdieping

schaal 1:100



2e verdieping


schaal 1:100

- RENVOOI**
- binnen- en buitenwanden
  - schutting
  - entree pijl
  - WTW opstelruimte WTW installatie
  - opstelruimte warmtebereiding
  - plafond afzuigventiel
  - plafond inblaasventiel
  - wandrozet afzuig
  - wandrozet inblaas
  - + HWA hemelwaterafvoer
  - meterkast, volgens NEN 2768, geventileerd 2 1/3 aansluitpunt E/W/PTT/CAI
  - vloerverdeler
  - opstelplaats wasdroger
  - opstelplaats wasmachine
  - warm- en koudwater aansluiting

- RENVOOI gevels**
- liggende metselwerk
  - staand metselwerk
  - dakpannen
  - natuursteen
  - metalen afwerking
  - shadow box

- RENVOOI brandveiligheid**
- rm rookmelder
  - deur, brandwerend

- RENVOOI elektra**
- bel / zoemer
  - bedrukker
  - lichtschakelaar
  - wisselchakelaar
  - lichtpunt
  - wand lichtpunt
  - enkele wandcontactdoos met randaarde
  - dubbele wandcontactdoos met randaarde
  - data wandcontactdoos
  - aansluitpunt bedraad
  - loze leiding
  - centraal aardingspunt
  - CO2 sensor
  - radiator aansluiting
  - perilex aansluiting

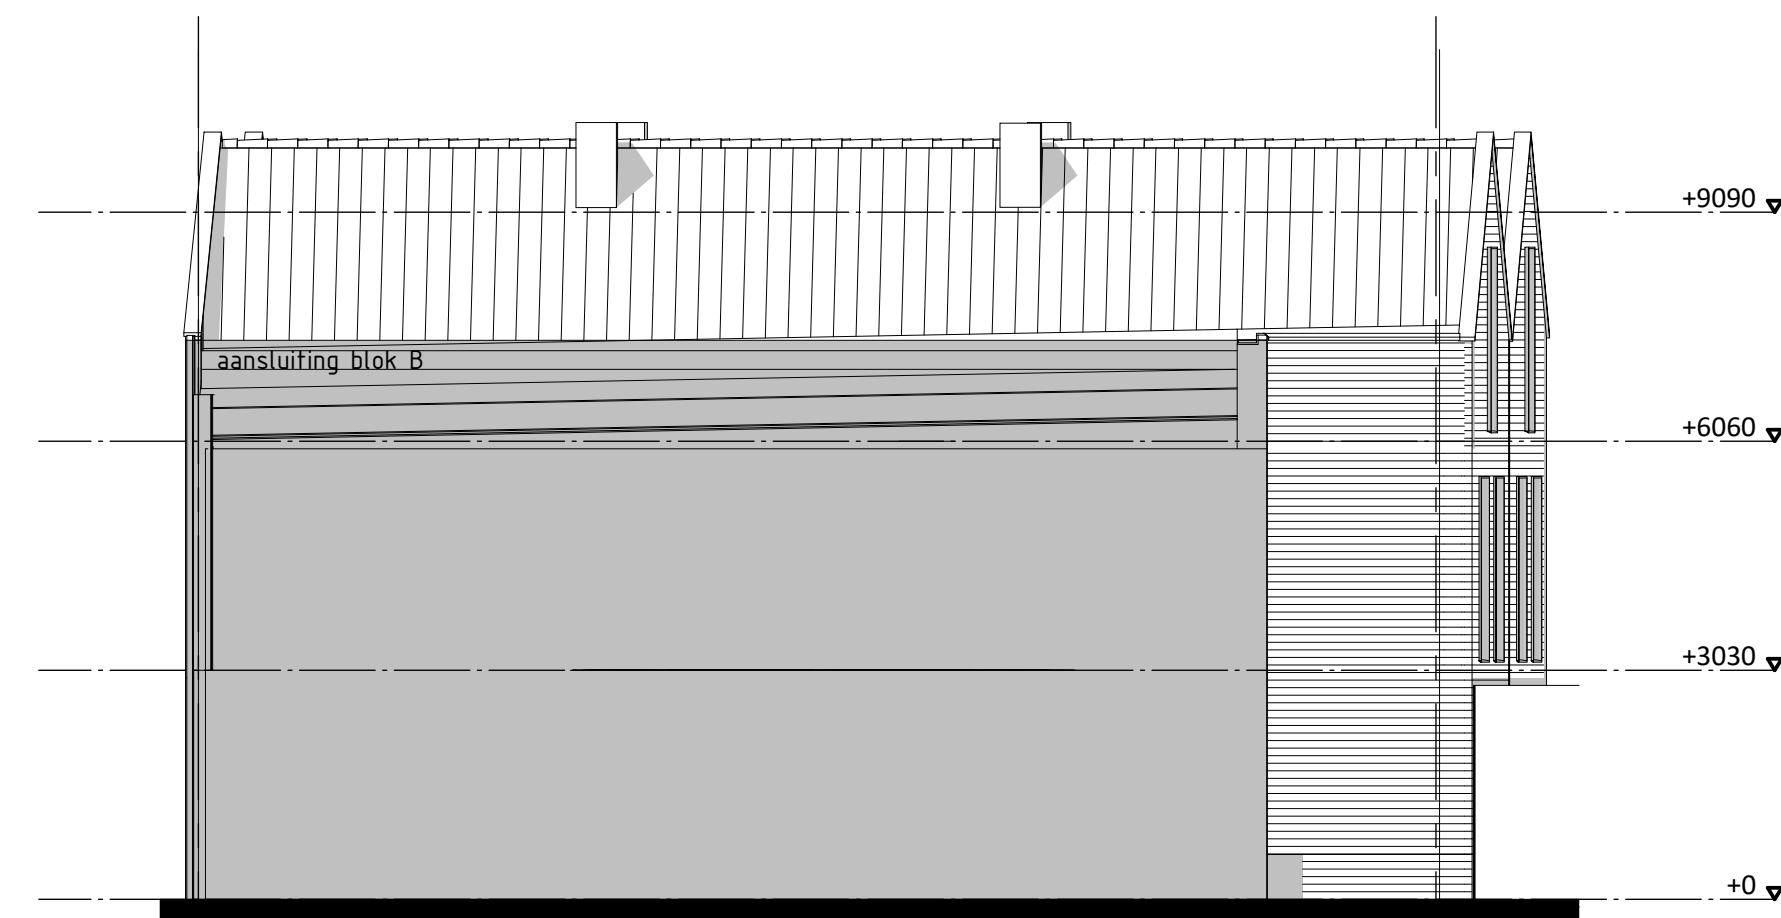

Noordgevel

schaal 1:100




Oostgevel

schaal 1:100




Zuidgevel

schaal 1:100

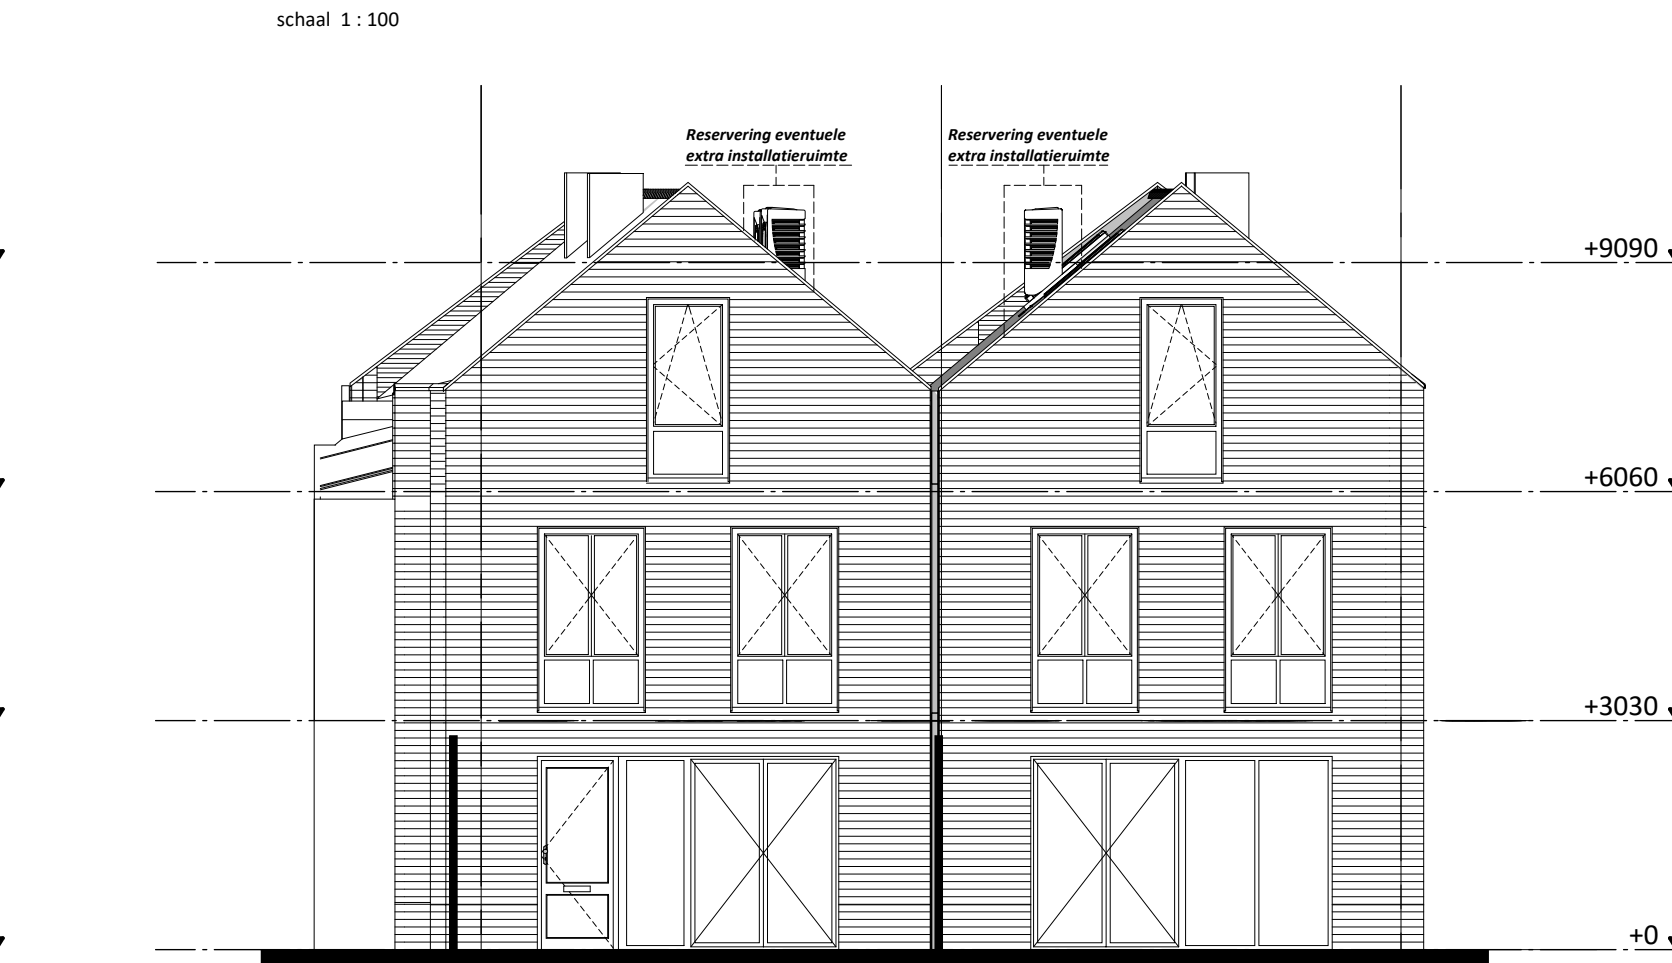

Westgevel

schaal 1:100

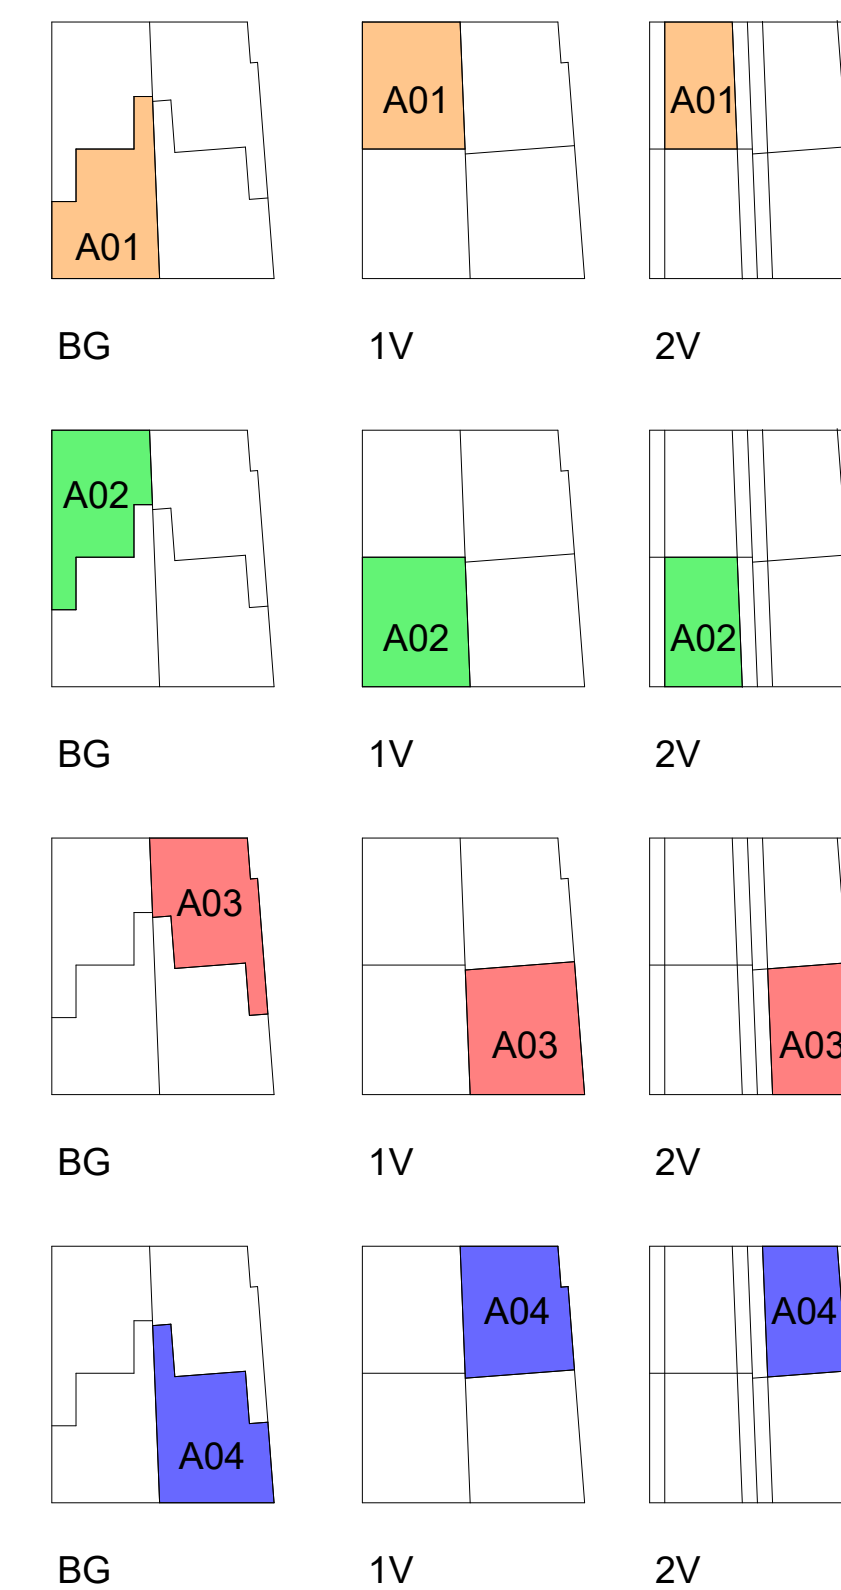

**Disclaimer**

De op deze tekening aangegeven maten zijn circa maten in millimeters en tussen de wanden/vloeren gemeten, waarbij geen rekening is gehouden met enige wandafwerking, plinten, afdimming, etc. In verband met nauwkeurige uitwerking van details, constructies, maatvoering materialen e.d. kunnen er kleine afwijkingen ontstaan ten opzichte van de nu vermelde gegevens. Deze geringe afwijkingen geven geen aanleiding tot verrekening. Aan de op deze tekening aangegeven maten kunnen derhalve geen rechten worden ontleend. De op deze tekening aangegeven maatvoering is niet geschikt voor opdrachten aan derden door koper(s). De posities van aansluitingen en installatie-onderdelen zijn indicatief op de tekening weergegeven en kunnen afwijken van deze tekening.

exacte badkamerindeling conform opgave leverancier  
exacte keukeninrichting en positie conform opgave leverancier


Blok : A  
Koopwoning : Tjalk

**'SCHOUTENWERF FASE 2' TE MUIDEN**

Deze tekening maakt onderdeel uit van de contractstukken en behoort bij de aannemings-overeenkomst.

Bouwnummer \_\_\_\_\_  
Datum \_\_\_\_\_

Voor akkoord:  
De ondernemer: Scholtens Bouw Wognum B.V. De verkrijger: \_\_\_\_\_

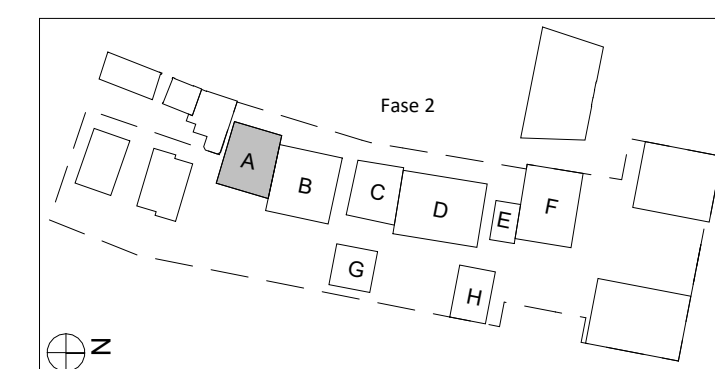

**DE WERF BIJ DE SLUIS IN MUIDEN**

**SCHOLTENS BOUW**

tekeningnummer **VK-P100**  
tekening woningen A01 t/m A04  
project **SCHOUTENWERF**  
schaal **As indicated**  
formaat **A1**  
datum **30-11-2022**  
revisie