




begane grond

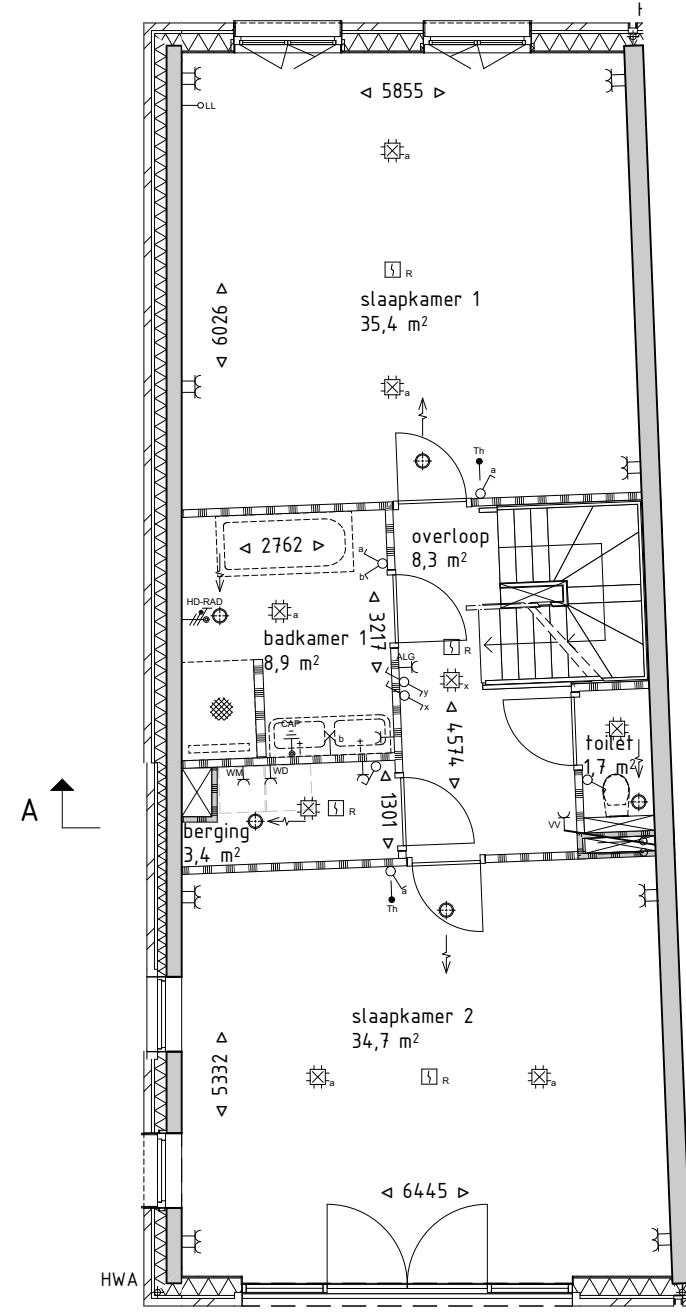


eerste verdieping

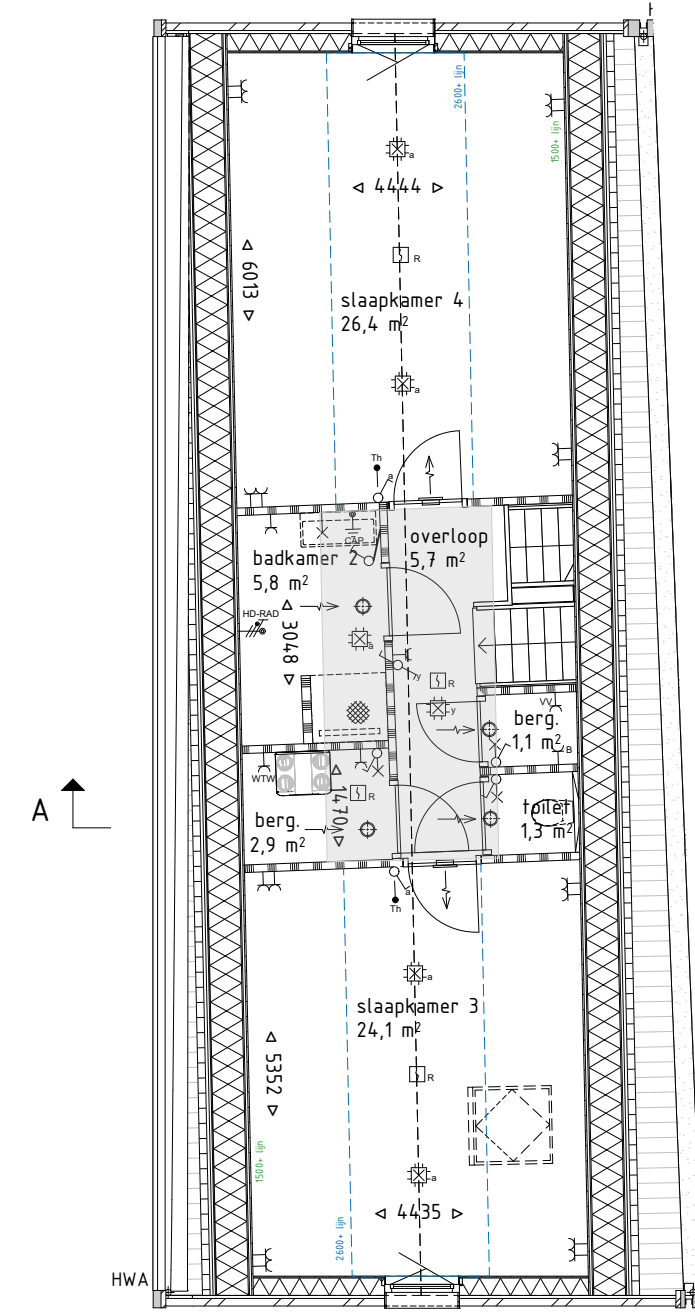

tweede verdieping

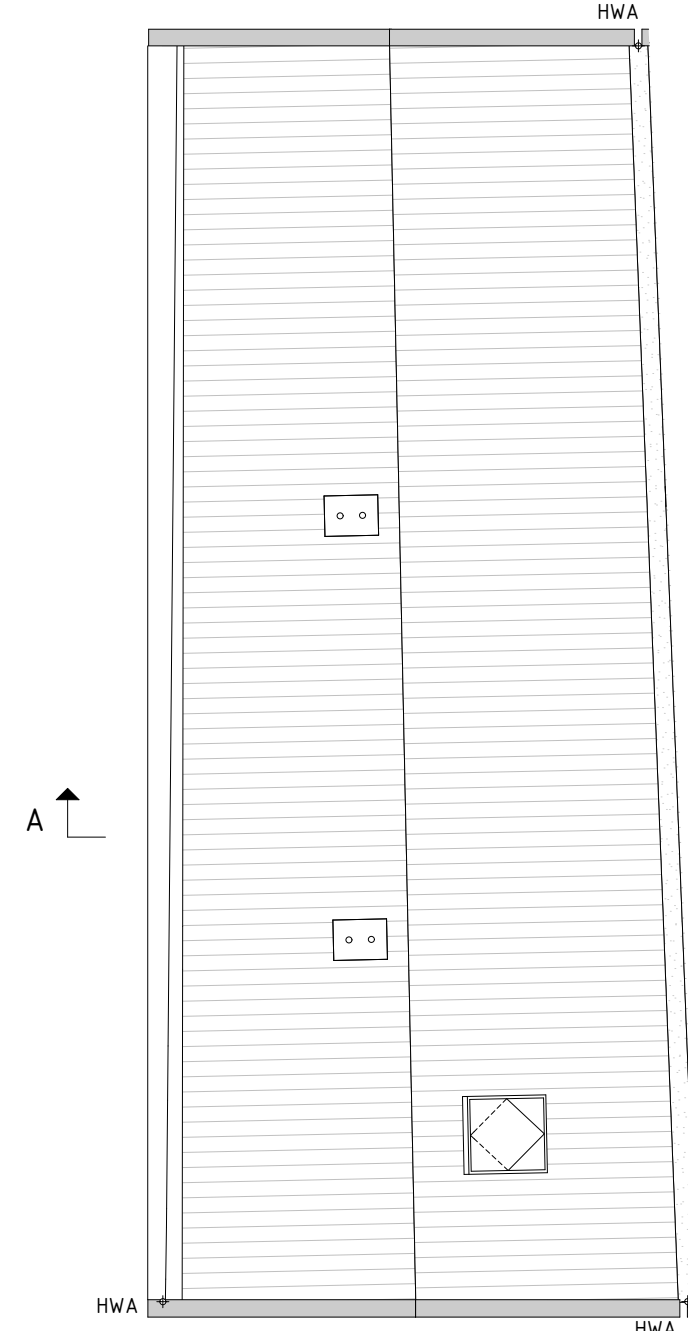

dak

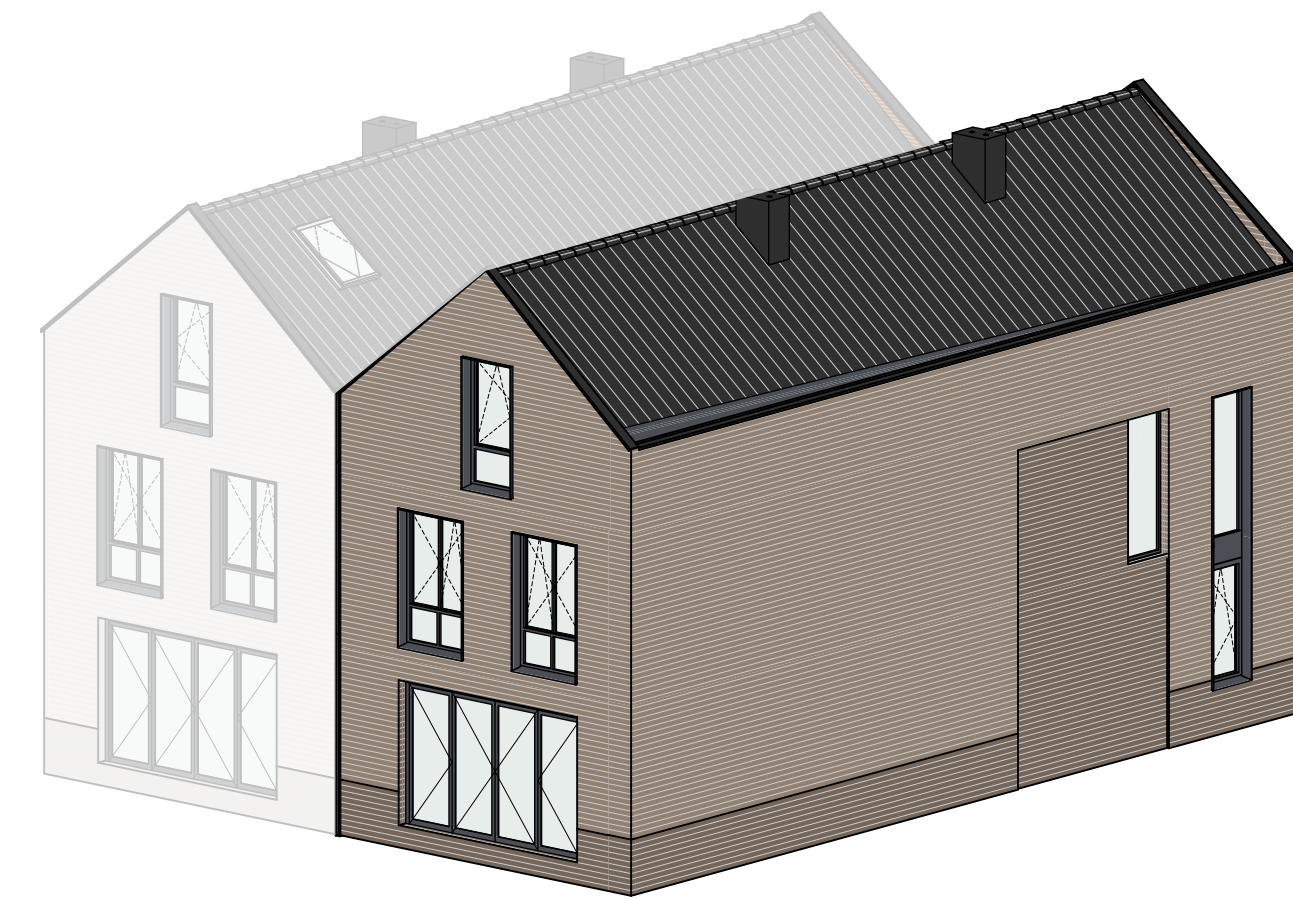

Perspectief blok A westgevel

- RENVOOI bouwkundig**
- beton
 - metselwerk
 - kalkzandsteen
 - lichte scheidingswand type normaal
 - lichte scheidingswand type zwaar
 - isolatie
 - verlaagd plafond, h=2400
 - entree pijl
 - hemelwaterafvoer
 - meterkast volgens NEN 2768, geventileerd 2/1/5 aansluitpunt 2/W/PTT/CAI
 - straatbakstenen
 - teelaarde

- RENVOOI brandveiligheid**
- deur zelfsluitend
 - deur zelfsluitend, 30min WBDBO
 - deur zelfsluitend, 60min WBDBO
 - 30min WBDBO
 - 60min WBDBO
 - deur zelfsluitend, 30min WTRD
 - deur welke de vluchtzijde te openen is zonder losse hulpmiddelen vluchtweg-aanduiding cf. NEN 7010
 - ruimte voorzien van noodverlichting
 - ruimte voorzien van rookmelder
 - brandmeldpaneel
 - hydrant
 - draagbaar blustoestel

- RENVOOI E-installaties**
- aansluitpunt te fase, nul en beschermingscontact
 - aansluitpunt data
 - aansluitpunt licht
 - aansluitpunt niet bedraad
 - aardmat
 - bel
 - Centraal aardpunt
 - Centraal aansluitpunt met lichtpunt
 - Drunknop
 - Intercom/videofooninstallatie
 - Melders, rook, optisch
 - Schakelaar, 1-polig
 - Schakelaar, serie-
 - Schakelaar, wissel-
 - Thermostaatleiding, bedraad
 - Verdeelinrichting
 - Wandcontactdoos 1-voudig met beschermingscontact
 - Wandcontactdoos 1-voudig met beschermingscontact, waterdicht
 - Wandcontactdoos 2-voudig met beschermingscontact
 - Wandcontactdoos voor TV-antenne
 - Wandcontactdoos, perilex

- RENVOOI W-installaties**
- WTW-unit
 - buffervat
 - boiler
 - warmtepomp
 - warmtepomp met boiler
 - verdeeler vloerverwarming
 - handdoekradiator
 - rozet toevoer
 - rozet retour
 - wandrooster
 - warmtepomp buitendeel

- RENVOOI W-installaties (continued)**
- Afkorting**
 - WB** Wasdroger
 - WM** Wasmachine
 - WPB** Warmtepomp boiler
 - WTW** Warmte terugwin unit
 - VV** Vloerverwarming

Disclaimer
 De op deze tekening aangegeven maten zijn circa maten in millimeters en tussen de wanden/vloeren gemeten, waarbij geen rekening is gehouden met enige wandafwerking, plinten, afmetingen, etc. in verband met nauwkeurige uitwerking van details, constructies, materiaalkeuze, etc. Deze geringe afwijkingen geven geen aanleiding tot verzekering. Aan de op deze tekening aangegeven maten kunnen derhalve geen rechten worden ontleend.
 De op deze tekening aangegeven maatvoering is niet geschikt voor opstellen van derden door kopieën. De posities van aansluitingen en installatie-onderdelen zijn indicatief op de tekening weergegeven en kunnen afwijken van deze tekening.


exacte badkamerindeling conform opgave Tortu
 exacte keukenuitrusting en positie conform opgave SieMatic




oostgevel



westgevel

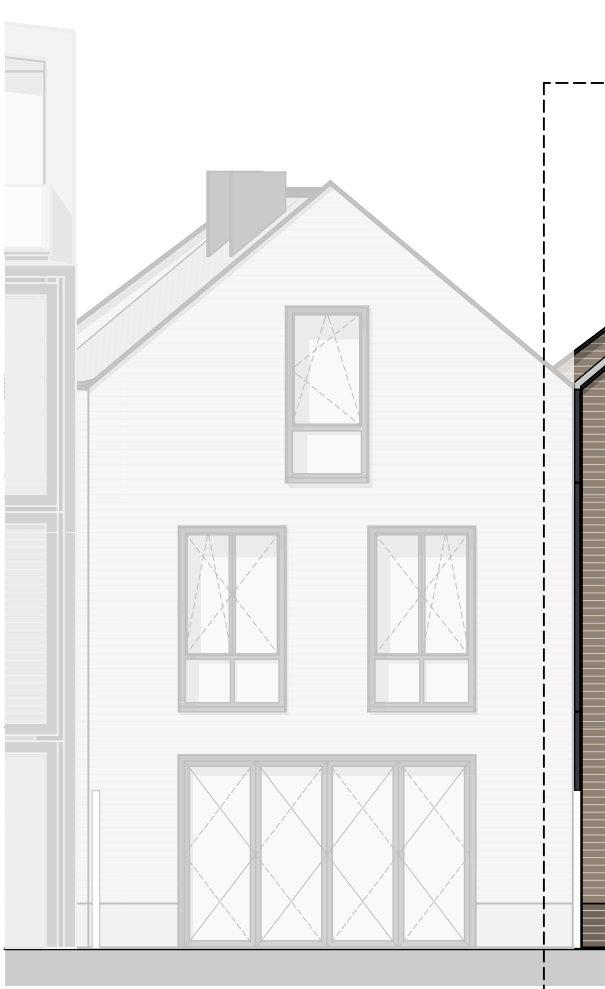


westgevel

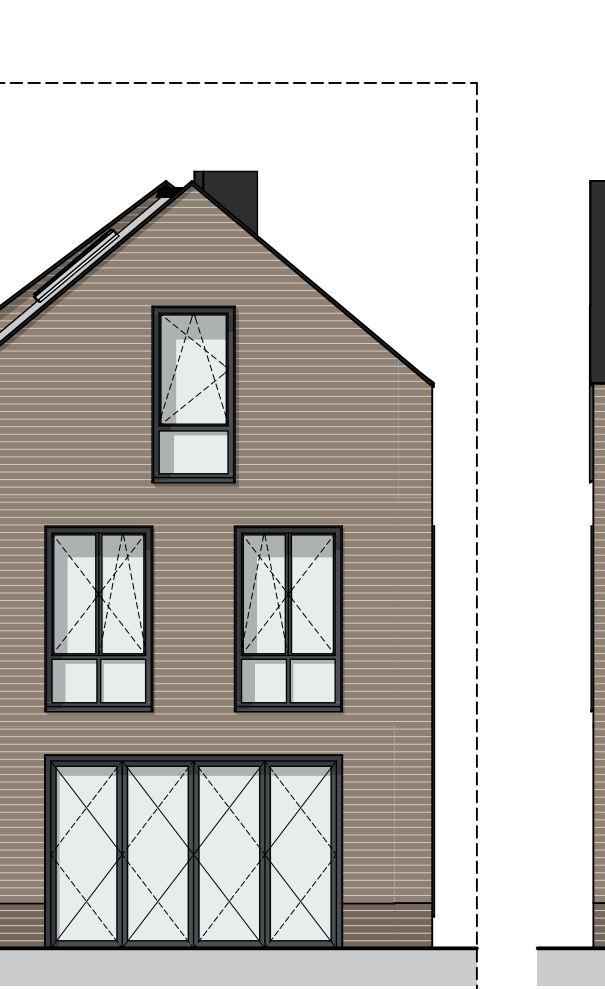

oostgevel




zuidgevel

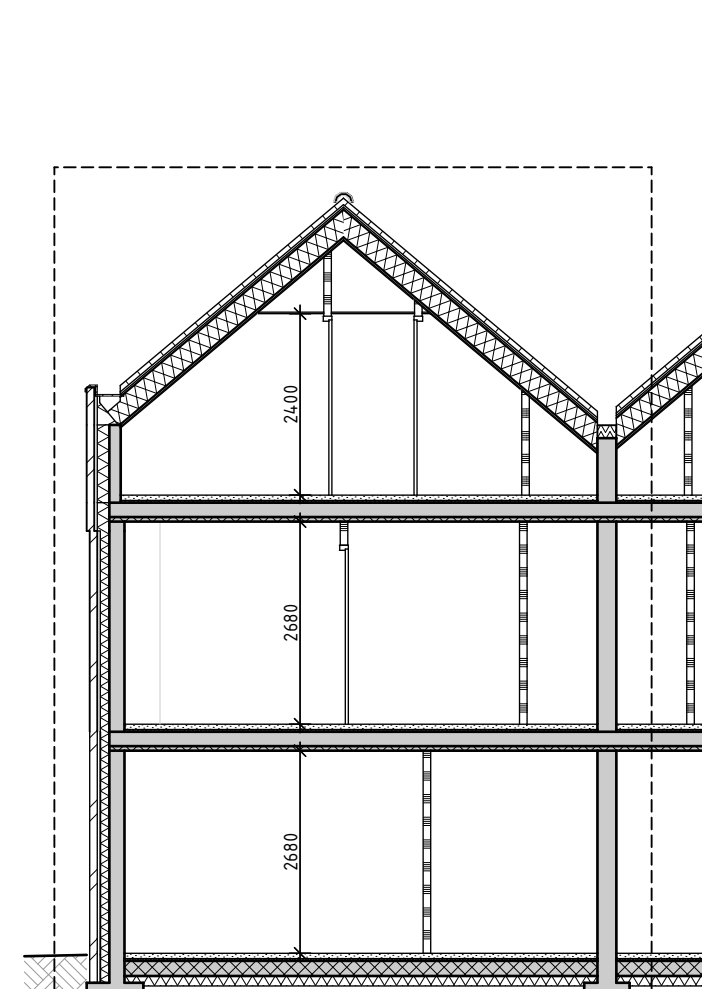

doorsnede A-A

DE WERF BIJ DE SLUIS IN MUIDEN

du PRIE
 bouw & ontwikkeling b.v.

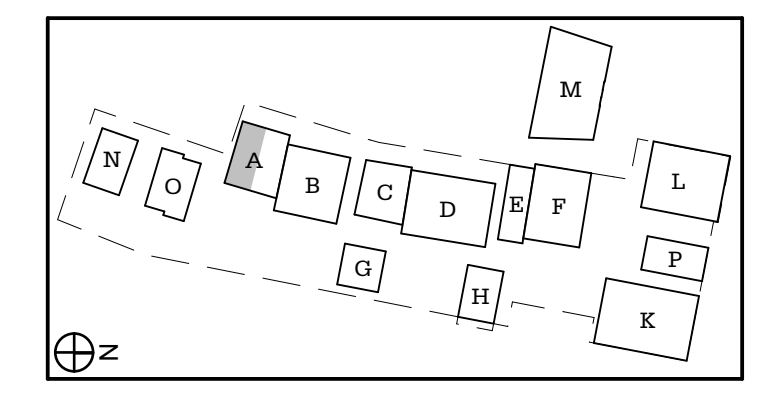

onderwerp tekening
 Woning A01
 verkooptekeningen

schaal
 1:100

formaat
 A1

datum
 14-03-2020

gewijsigd

tekeningsnummer
801

Blok A:
 - 2 wooneenheden
 - bergingen toegankelijk vanuit de kelder
 - parkeren in kelder bereikbaar via blok B